

BOFAKTABLAD  
 HILLS VILLASTAD  
 VILLA EIK  
 ENTRÉPLAN  
 PLANALTERNATIV 3

Gäller hus:  
 1,3,5,7,8,9,11,12,14,15,  
 17,18,19,20,35,36,37,  
 39,40,41,66,67,68,69,  
 70,71,72,73,75,76

**STORLEK:**

BOA: Entréplan: 41 kvm  
 BOA: Övre plan: 86 kvm  
 BIA: Entréplan: 43 kvm

TOTALT: 170 kvm




0 1 2 3 4 5m

skala 1:100, A4

Rumshöjd entréplan 2,4 meter  
 Rumshöjd övre plan från 2,4 meter till 3,2 meter  
 Bröstningshöjd fönster 0,9meter, 0,8 meter resp. 0,5 meter  
 Originalformat: A4  
 Bredd och längd på tommark varierar

Upprättad: 2016.02.08

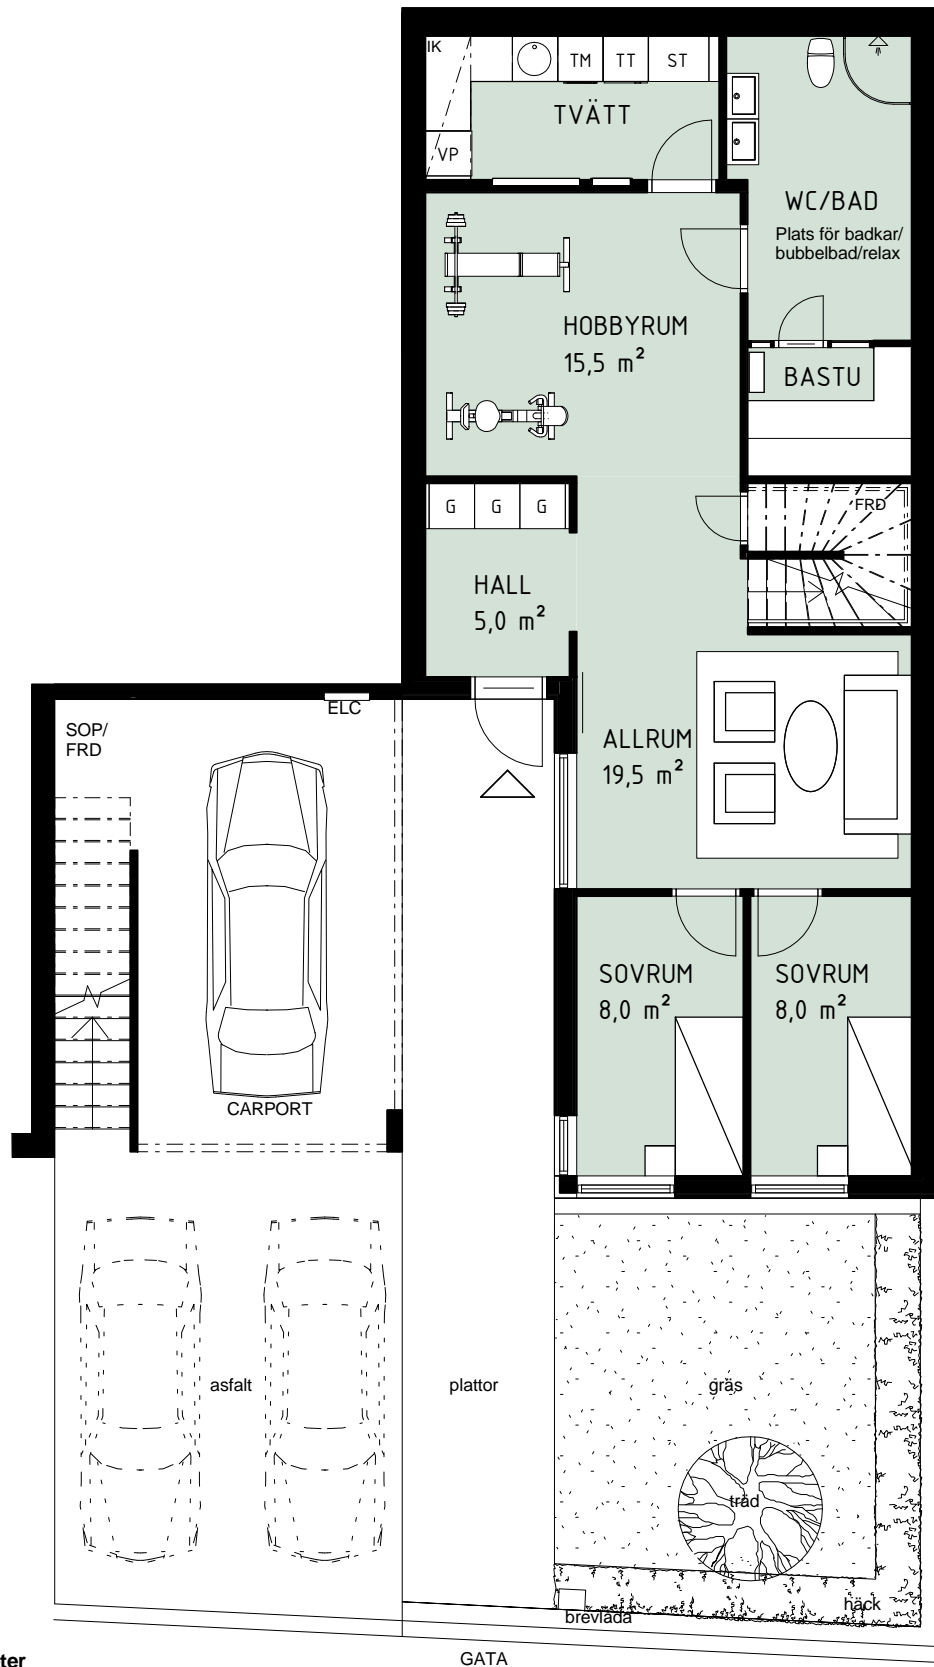

Kyl	Garderob	Tvättmaskin	Värmepanna	Elcentral
Frys	Högsåp/micro/ugn	Torktumlare	Inspektionslucka	Inklädnad
Spis	Diskmaskin	Städkåp	Skjutgarderob	

Rätt till ändringar förbehålles, ytangivelser är preliminära. För tommark gäller landskapsritningar.

