

BOFAKTABLAD  
 HILLS VILLASTAD  
**VILLA BJØRK**  
 ENTRÉPLAN  
 PLANALTERNATIV 1  
 - MED FÖNSTER I ÖSTFASAD

Gäller hus: 22,43,57

**STORLEK:**


BOA:  
 Entréplan: 85 kvm  
 Nedre plan: 36 kvm  
 BIA: Nedre plan: 18 kvm  
 TOTALT 139 kvm



skala 1:100, A4

Rumshöjd nedre plan 2,4 meter  
 Rumshöjd entréplan från 2,4 meter till 3,2 meter  
 Bröstningshöjd fönster 0,8 meter resp. 0,5 meter  
 Originalformat: A4  
 Bredd och längd på tomtmark varierar

Upprättad: 16.02.08

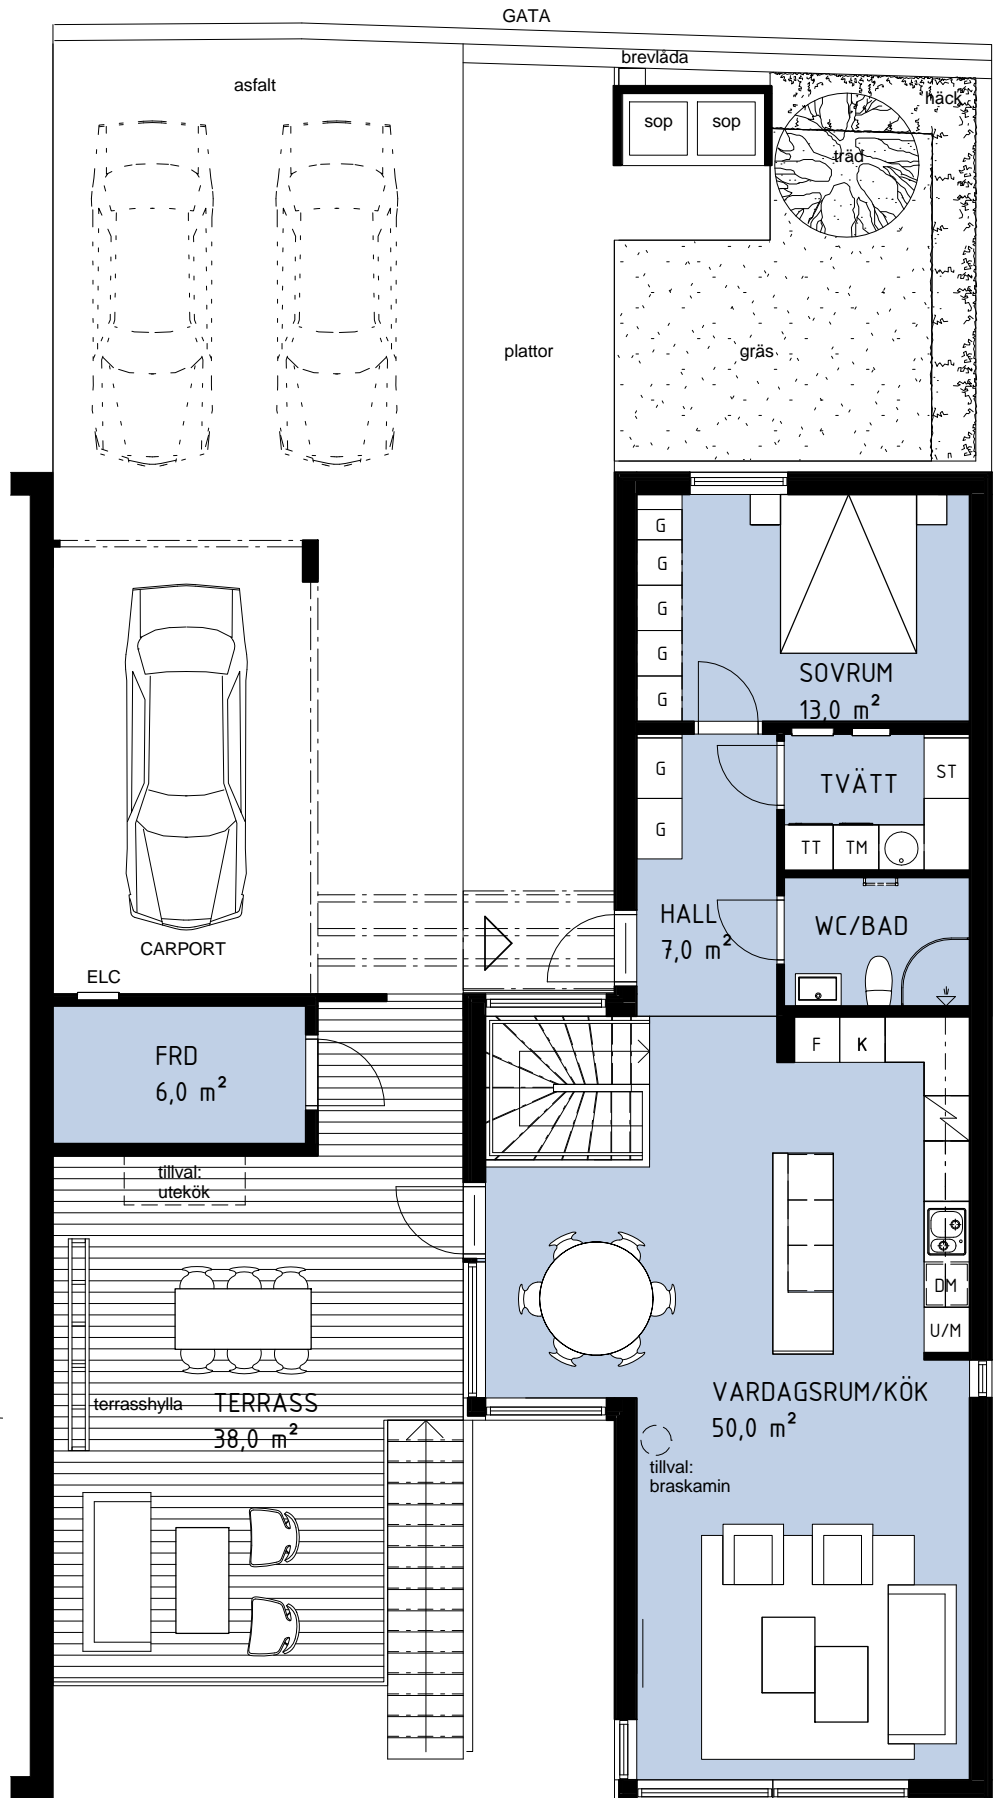

Kyl	Garderob	Tvättmaskin	Värmepanna
Frys	Högsåp/micro/ugn	Torktumlare	Inspektionslucka
Spis	Diskmaskin	Städsåp	Elcentral

Rätt till ändringar förbehålles, ytangivelser är preliminära. För tomtmark gäller landskapsritningar.

