


BOFAKTABLAD
HILLS VILLASTAD
VILLA BJØRK
ENTRÉPLAN
PLANALTERNATIV 2
- MED FÖNSTER I ÖSTFASAD

Gäller hus: 22,43,57

STORLEK:


BOA:
Entréplan: 85 kvm
Nedre plan: 36 kvm
BIA: Nedre plan: 18 kvm
TOTALT 139 kvm

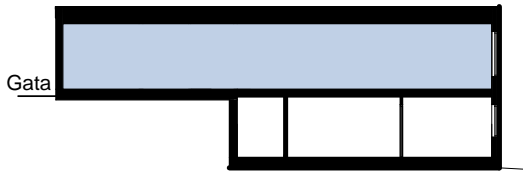

skala 1:100, A4

Rumshöjd nedre plan 2,4 meter
Rumshöjd entréplan från 2,4 meter till 3,2 meter
Bröstningshöjd fönster 0,8 meter resp. 0,5 meter
Originalformat: A4
Bredd och längd på tommark varierar

Upprättad: 16.02.08

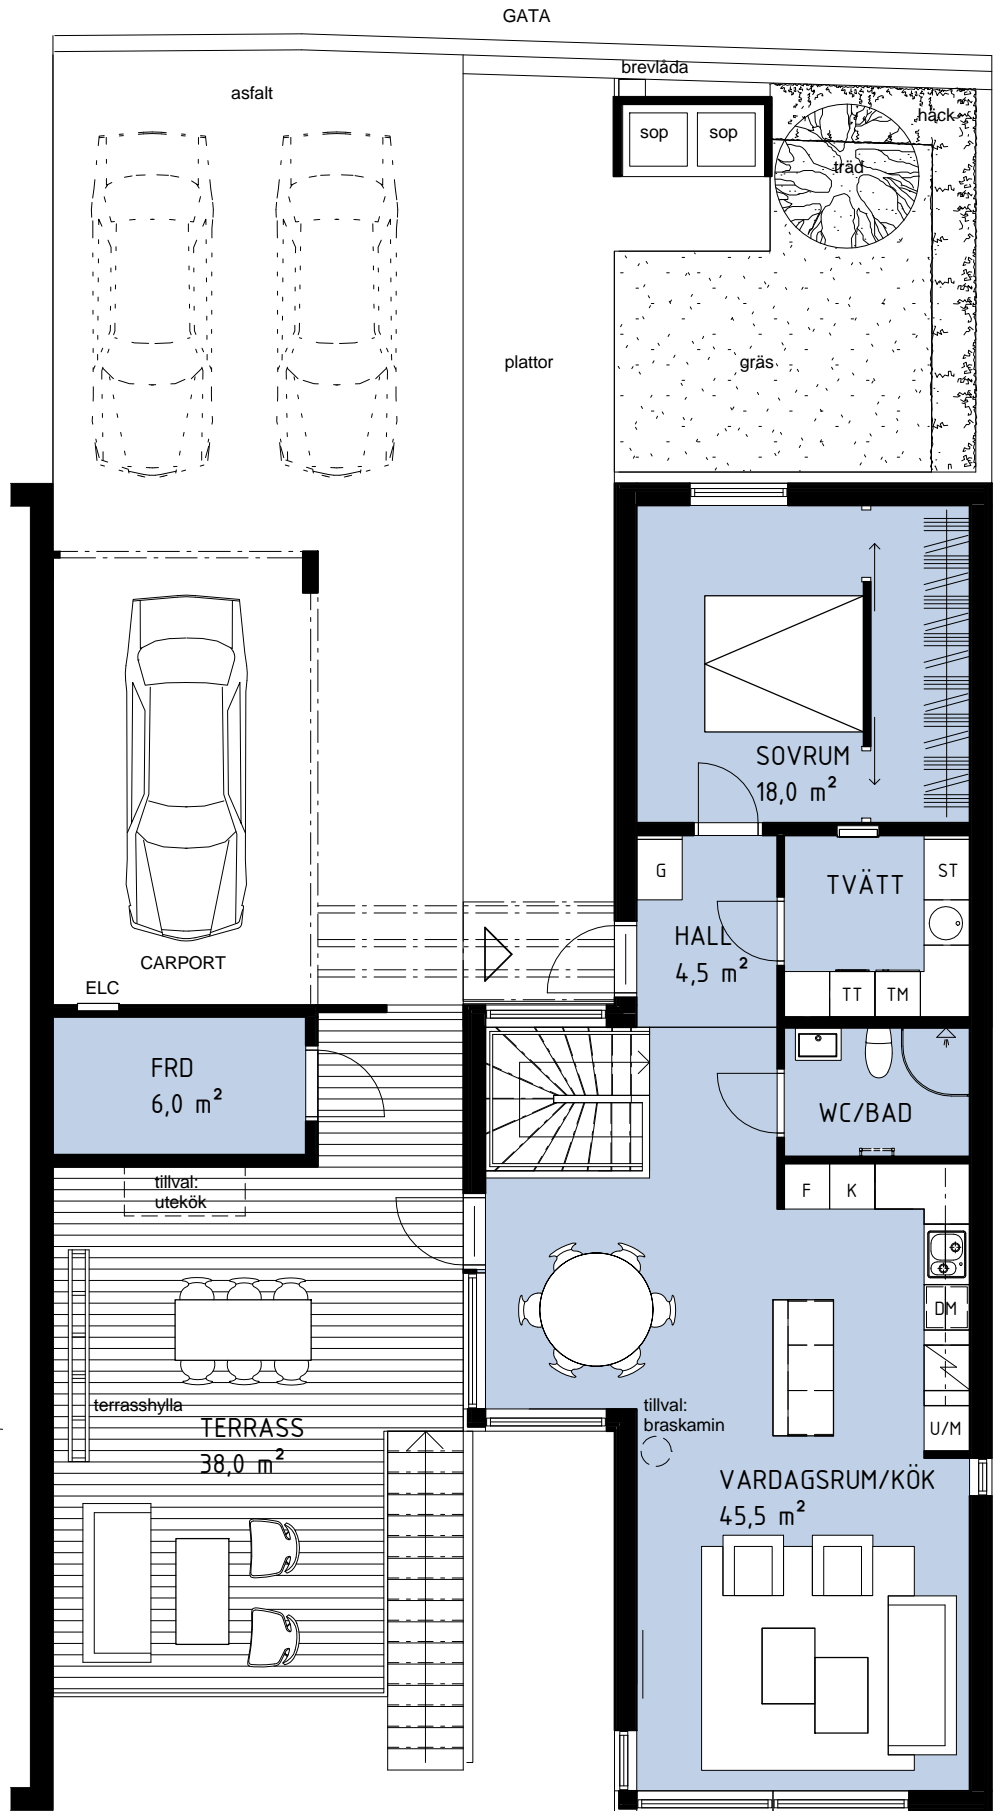

Kyl	Garderob	Tvättmaskin	Värmepanna	Klädstång
Frys	Högsåp/micro/ugn	Torktumlare	Inspektionslucka	
Spis	Diskmaskin	Städsåp	Elcentral	

Rätt till ändringar förbehålles, ytangivelser är preliminära. För tommark gäller landskapsritningar.

