

BOFAKTABLAD
HILLS VILLASTAD
VILLA BJØRK
ENTRÉPLAN
PLANALTERNATIV 3
-MED FÖNSTER I ÖSTFASAD

Gäller hus: 22,43,57

STORLEK:

BOA:
Entréplan: 85 kvm
Nedre plan: 36 kvm
BIA: Nedre plan: 18 kvm

TOTALT 139 kvm


Gata



skala 1:100, A4

Rumshöjd nedre plan 2,4 meter
Rumshöjd entréplan från 2,4 meter till 3,2 meter
Bröstningshöjd fönster 0,8 meter resp. 0,5 meter
Originalformat: A4
Bredd och längd på tomtegräns varierar

Upprättad: 16.02.08

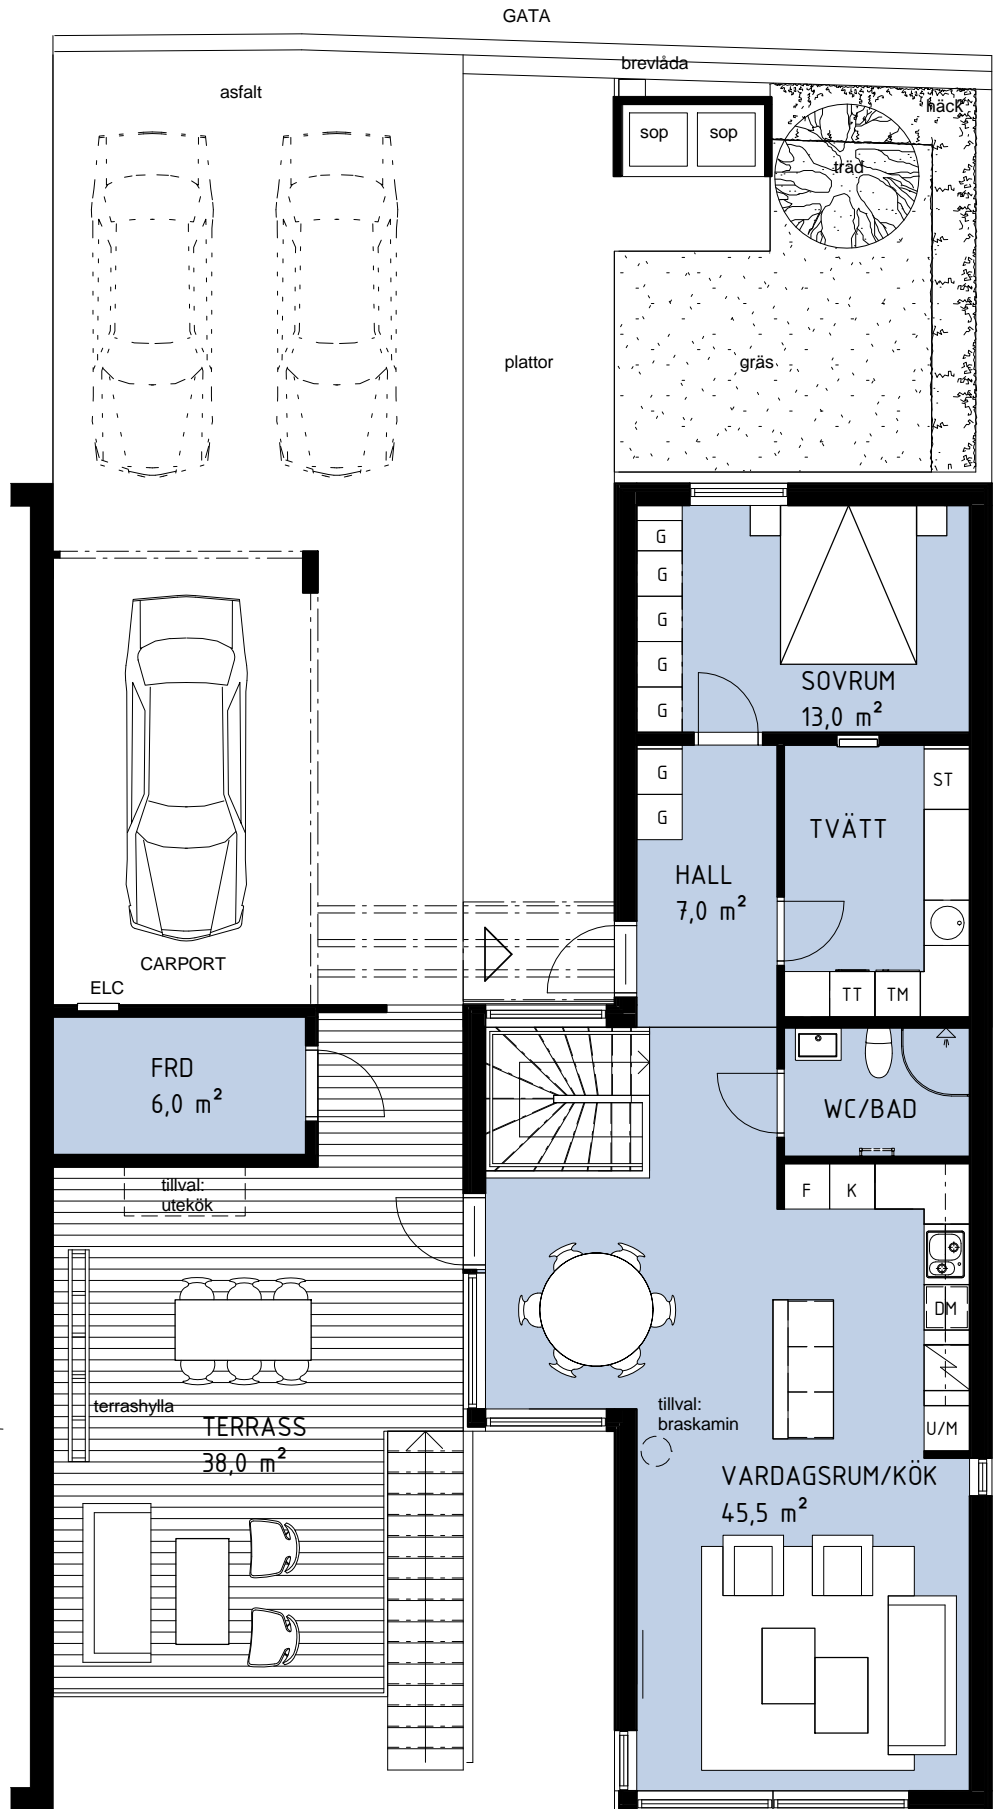

Kyl	Garderob	Tvättmaskin	Värmepanna
Frys	Högsåp/micro/ugn	Torktumlare	Inspektionslucka
Spis	Diskmaskin	Städsåp	Elcentral

Rätt till ändringar förbehålles, ytangivelser är preliminära. För tomtegräns gäller landskapsritningar.

