


BOFAKTABLAD  
HILLS VILLASTAD  
VILLA BJØRK  
NEDRE PLAN  
PLANALTERNATIV 2  
PLANALT. VID ÉNTREPLAN 2 & 3

Gäller hus:  
22,23,24,25,26,27,28,  
29,30,31,32,33,34,43,  
44,45,46,47,48,49,50,  
51,52,53,54,55,56,57,  
58,59,60,61,62,63,64,  
65

STORLEK:

BOA:  
Entréplan: 85 kvm  
Nedre plan: 36 kvm  
BIA: Nedre plan: 18 kvm


TOTALT 139 kvm

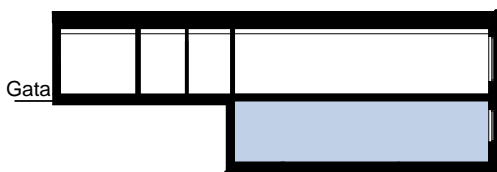

skala 1:100, A4

Rumshöjd nedre plan 2,4 meter  
Rumshöjd entréplan från 2,4 meter till 3,2 meter  
Bröstningshöjd fönster 0,8 meter resp. 0,5 meter  
Originalformat: A4  
Bredd och längd på tomtegräns varierar

Upprättad: 16.02.08

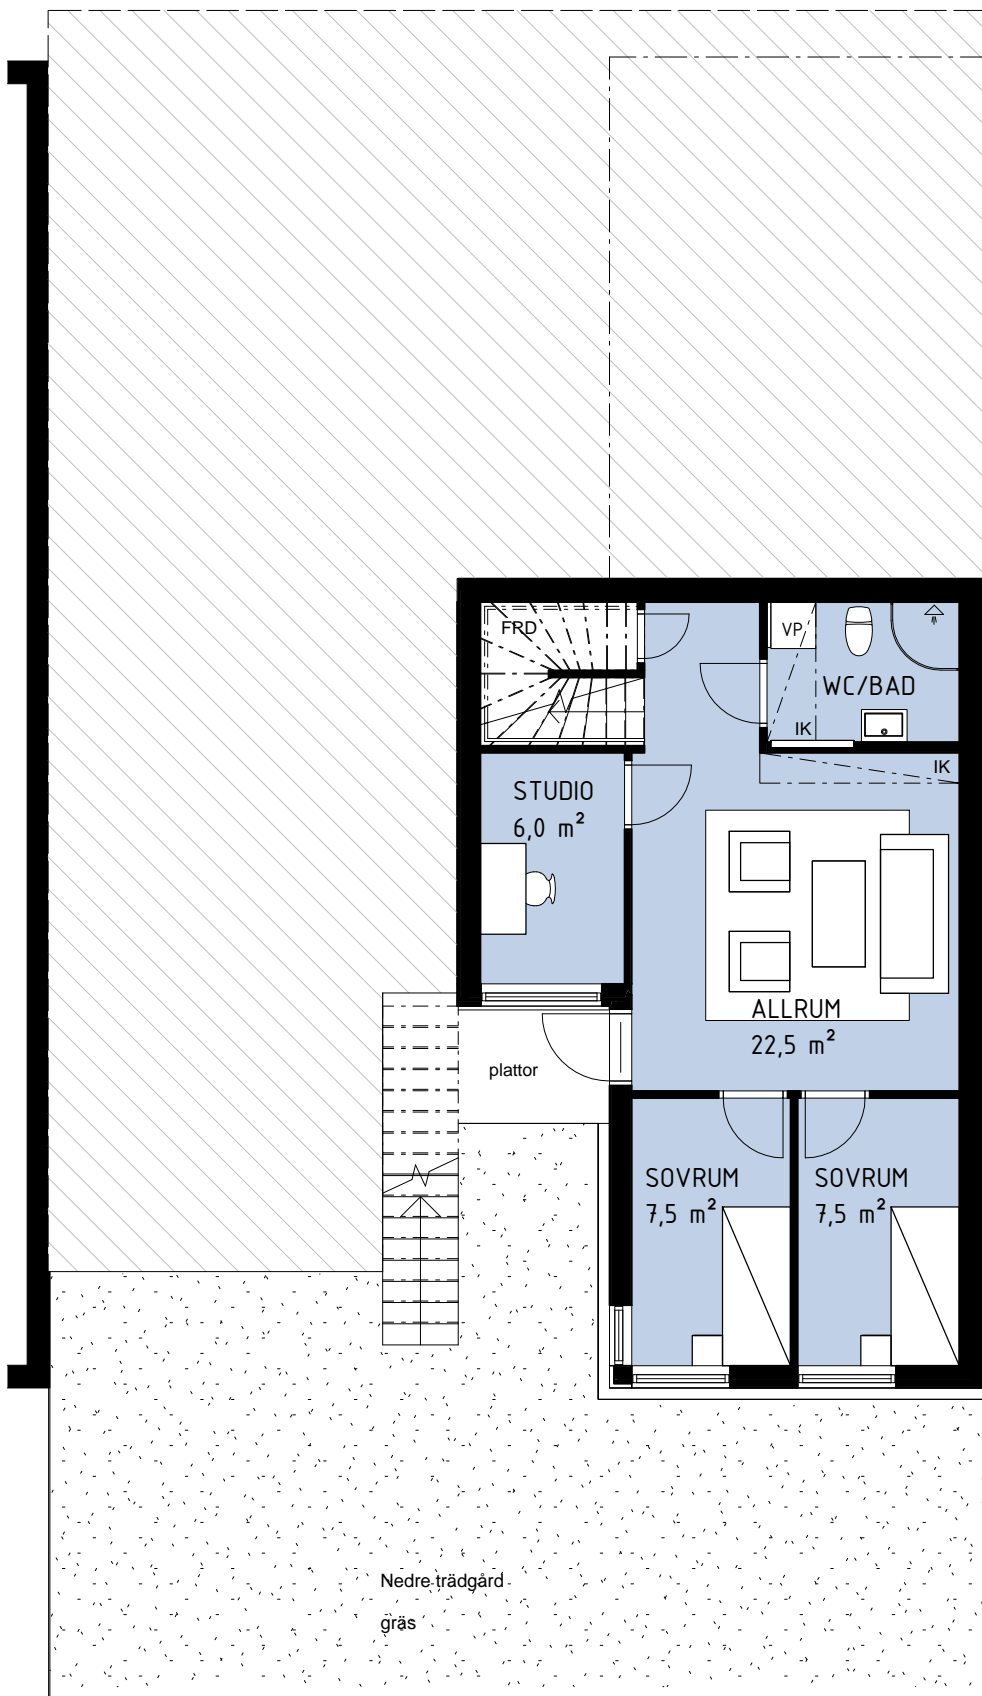

Kyl	Garderob	Tvättmaskin	Värmepanna	Inklädnad
Frys	Högsåp/micro/ugn	Torktumlare	Inspektionslucka	
Spis	Diskmaskin	Städsåp	Elcentral	

Rätt till ändringar förbehålles, ytangivelser är preliminära. För tomtegräns gäller landskapsritningar.

