

BOFAKTABLAD
HILLS VILLASTAD
VILLA BJØRK
ENTRÉPLAN
PLANALTERNATIV 1

Gäller hus:
13,25,26,28,29,45,46,
48,49,51,52,54,55,58,
59,60,61,64

STORLEK:


BOA:
Entréplan: 85 kvm
Nedre plan: 36 kvm
BIA: Nedre plan: 18 kvm
TOTALT 139 kvm



skala 1:100, A4

Rumshöjd nedre plan 2,4 meter
Rumshöjd entréplan från 2,4 meter till 3,2 meter
Bröstningshöjd fönster 0,8 meter resp. 0,5 meter
Originalformat: A4
Bredd och längd på tommark varierar

Upprättad: 2016.02.08

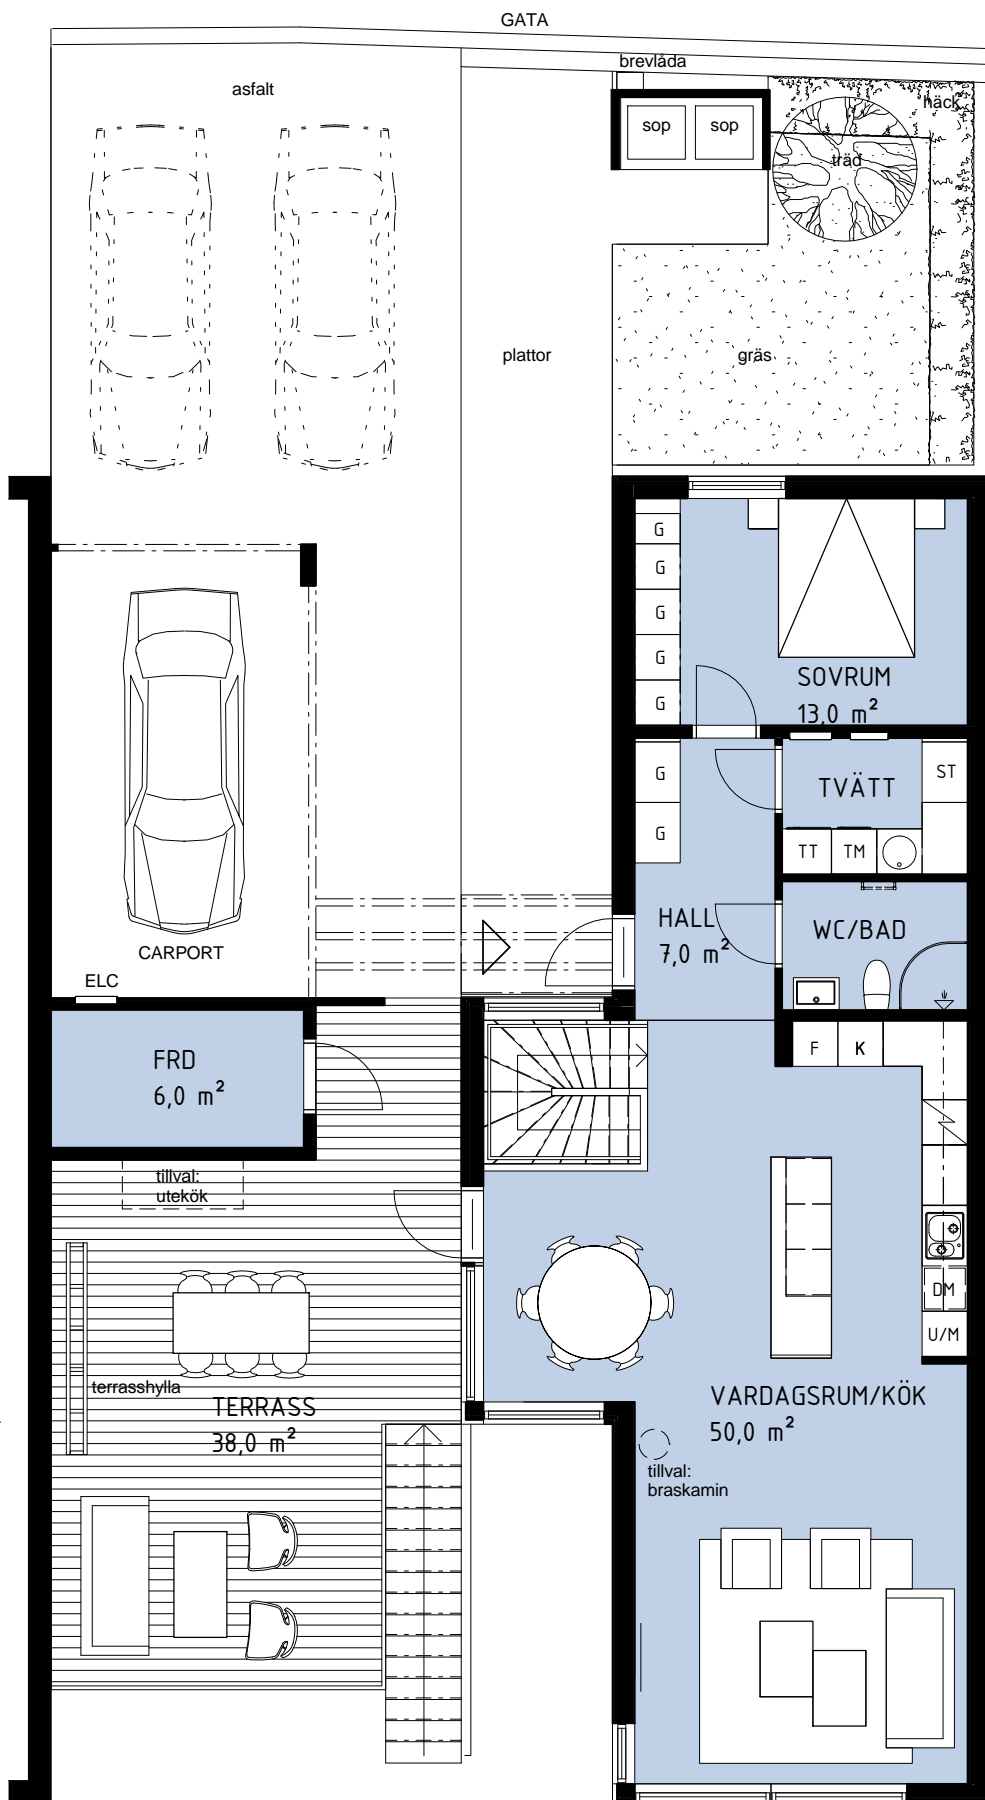

Kyl	Garderob	Tvättmaskin	Värmepanna
Frys	Högskåp/micro/ugn	Torktumlare	Inspektionslucka
Spis	Diskmaskin	Städsåp	Elcentral

Rätt till ändringar förbehålles, ytangivelser är preliminära. För tommark gäller landskapsritningar.

