

BOFAKTABLAD  
HILLS VILLASTAD  
VILLA BJØRK

ENTRÉPLAN  
PLANALTERNATIV 2

Gäller hus:  
13,25,26,28,29,45,46,  
48,49,51,52,54,55,58,  
59,60,61,64

STORLEK:

BOA:  
Entréplan: 85 kvm  
Nedre plan: 36 kvm  
BIA: Nedre plan: 18 kvm


TOTALT 139 kvm



skala 1:100, A4

Rumshöjd nedre plan 2,4 meter  
Rumshöjd entréplan från 2,4 meter till 3,2 meter  
Bröstningshöjd fönster 0,8 meter resp. 0,5 meter  
Originalformat: A4  
Bredd och längd på tommark varierar

Upprättad: 2016.02.08

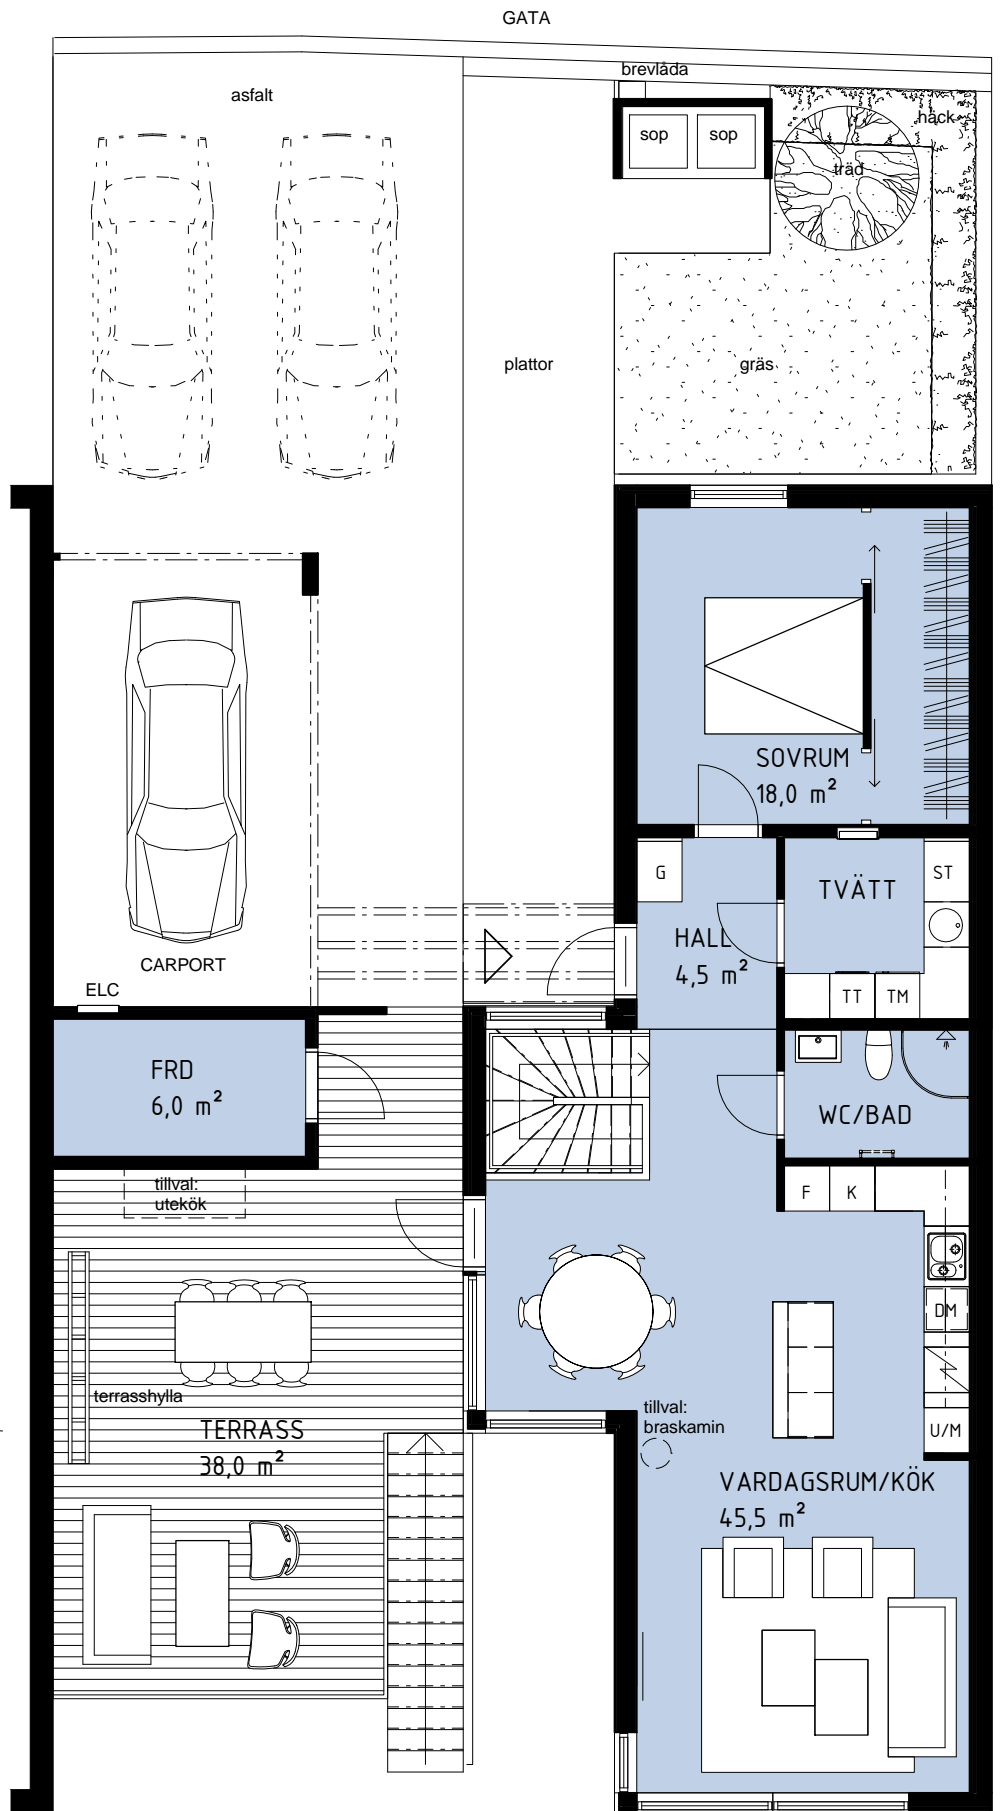

Kyl	Garderob	Tvättmaskin	Värmepanna	Klädstång
Frys	Högsåp/micro/ugn	Torktumlare	Inspektionslucka	
Spis	Diskmaskin	Städsåp	Elcentral	

Rätt till ändringar förbehålles, ytangivelser är preliminära. För tommark gäller landskapsritningar.

