

BOFAKTABLAD
HILLS VILLASTAD
VILLA BJØRK
ENTRÉPLAN
PLANALTERNATIV 3


Gäller hus:
13,25,26,28,29,45,46,
48,49,51,52,54,55,58,
59,60,61,64

STORLEK:

BOA:
Entréplan: 85 kvm
Nedre plan: 36 kvm
BIA: Nedre plan: 18 kvm

TOTALT 139 kvm

Gata

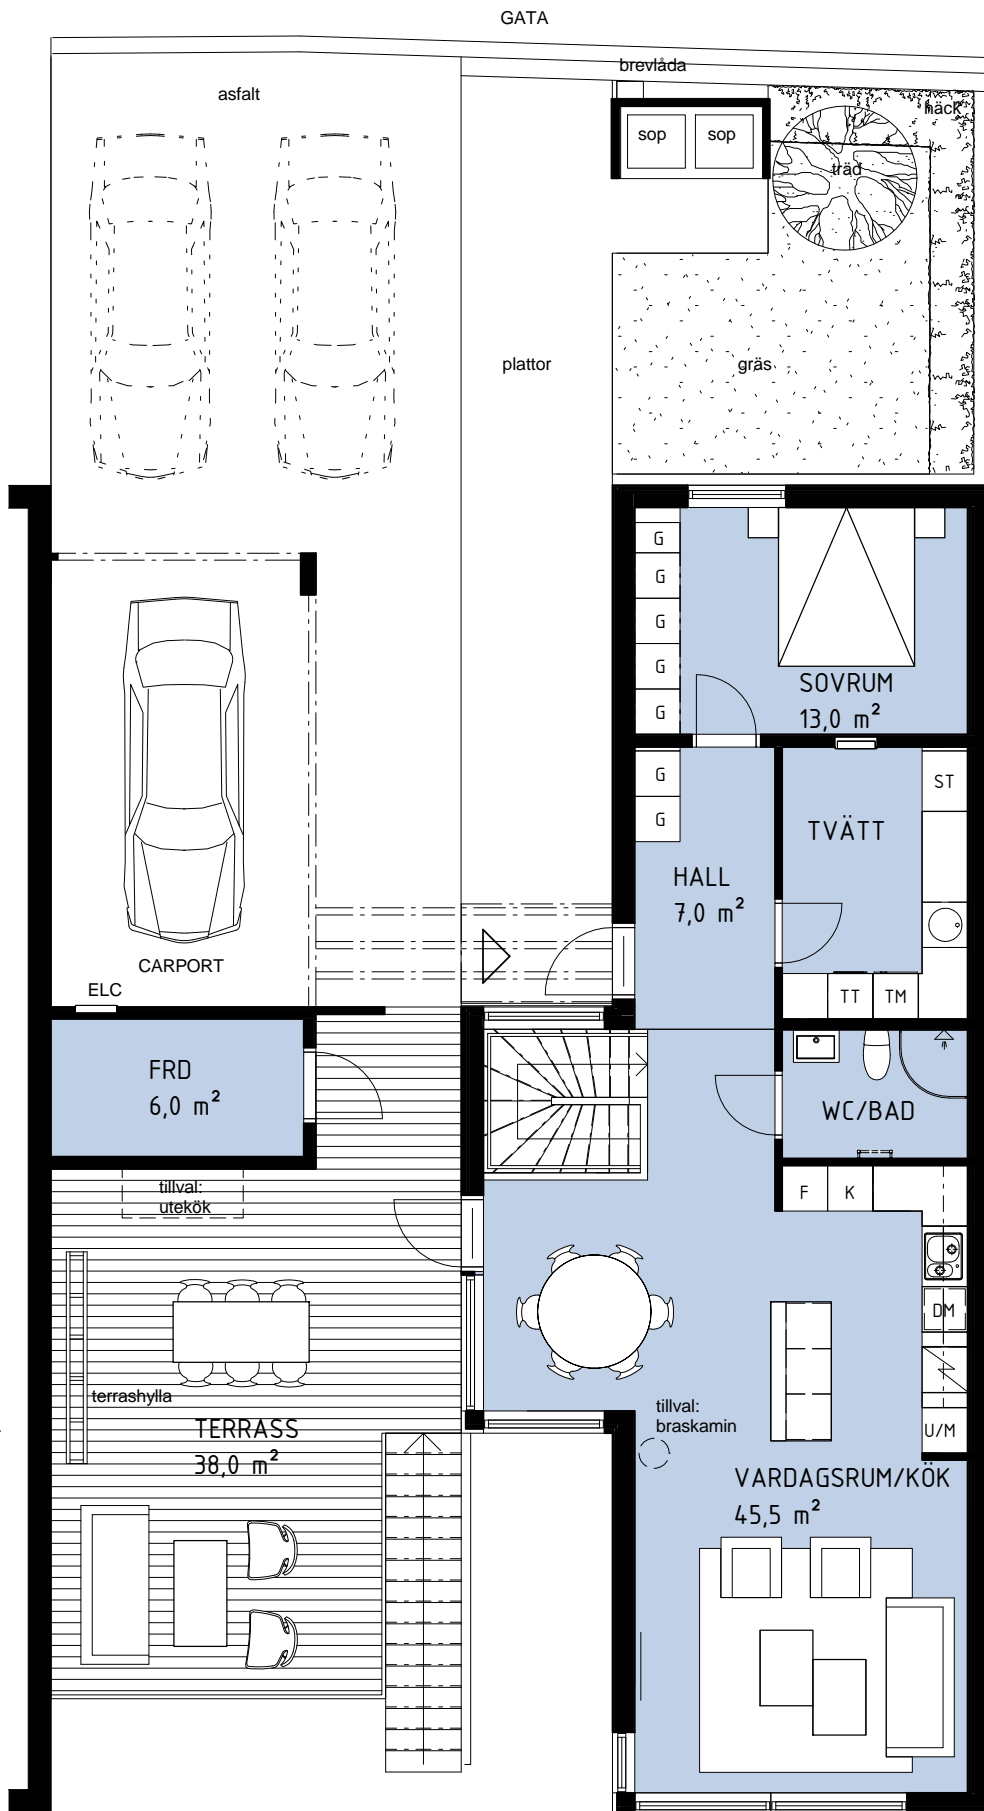

skala 1:100, A4

Rumshöjd nedre plan 2,4 meter
Rumshöjd entréplan från 2,4 meter till 3,2 meter
Bröstningshöjd fönster 0,8 meter resp. 0,5 meter
Originalformat: A4
Bredd och längd på tomtmark varierar

Upprättad: 16.02.08

Kyl	Garderob	Tvättmaskin	Värmepanna
Frys	Högsåp/micro/ugn	Torktumlare	Inspektionslucka
Spis	Diskmaskin	Städsåp	Elcentral

Rätt till ändringar förbehålles, ytangivelser är preliminära. För tomtmark gäller landskapsritningar.

