

BOFAKTABLAD
HILLS VILLASTAD
VILLA BJØRK
ENTRÉPLAN
PLANALTERNATIV 2
-FRILIGGANDE MOT VÄST

Gäller hus:
24,27,30,31,32,33,34,
44,47,50,53,56,62,63,
65

STORLEK:

BOA:
Entréplan: 85 kvm
Nedre plan: 36 kvm
BIA: Nedre plan: 18 kvm

TOTALT 139 kvm


Gata



skala 1:100, A4

Rumshöjd nedre plan 2,4 meter
Rumshöjd entréplan från 2,4 meter till 3,2 meter
Bröstningshöjd fönster 0,8 meter resp. 0,5 meter
Originalformat: A4
Bredd och längd på tomtegränd varierar

Upprättad: 2016.02.08

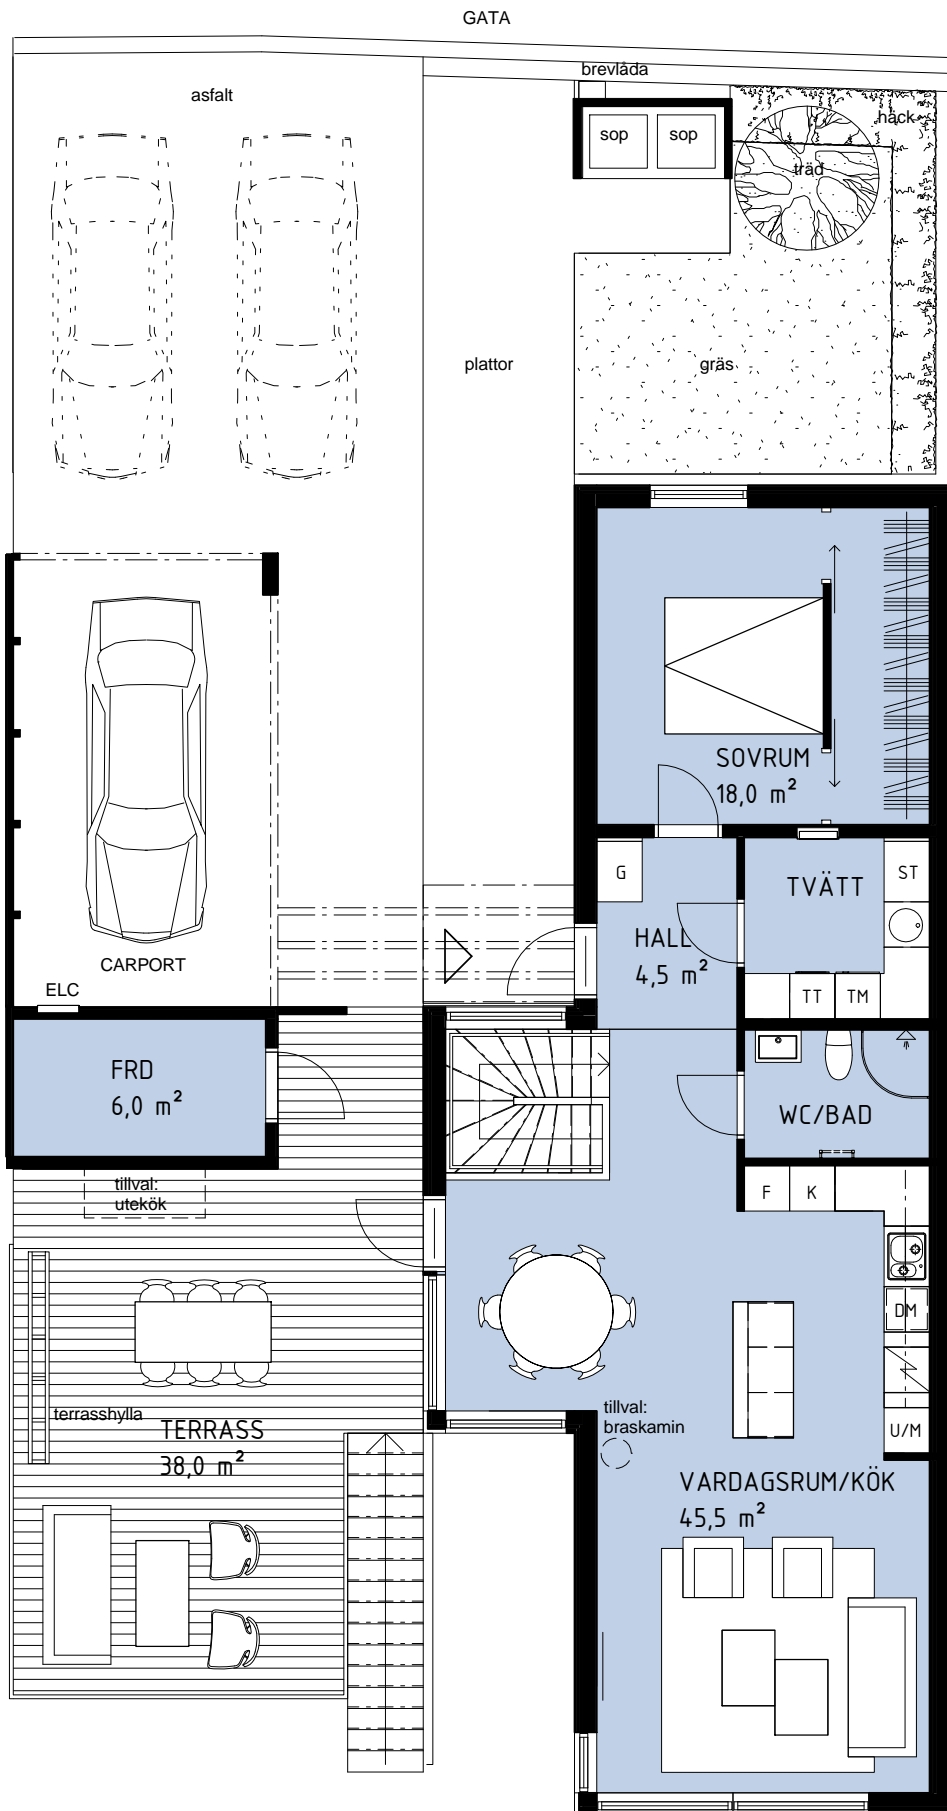

Kyl	Garderob	Tvättmaskin	Värmepanna	Klädstång
Frys	Högsåp/micro/ugn	Torktumlare	Inspektionslucka	
Spis	Diskmaskin	Städsåp	Elcentral	

Rätt till ändringar förbehålles, ytangivelser är preliminära. För tomtegränd gäller landskapsritningar.

