

# TECKENFÖRKLARING



- XX.XX PROJEKTERAD HÖJD
- FG +XX.XX HÖJD FÄRDIGT GOLV
- LÅGPUNKT
- - - - - TOMTGRÄNS
- ⊙ □ ○ BRUNNAR
- ▬ HÄCKPLANTERING
- SML STÖDMUR, L-STÖD
- - - - - STÖDMUR AV KANTBLOCK
- ▬ MUR, KALLMUR AV NATURSTEN, 0,7 M
- EL/F ELSKÅP/FIBERSKÅP
- BL BREVLÅDA
- ⊕ BELYSNINGSPOL
- ⌈ SKÄRM FÖR SOPHANTERING
- BP MUNKSTEN
- A1 ASFALTYTA CARPORT/PARKERING
- A2 ASFALTYTA
- A3 ASFALTYTA GC-VÄG
- TT TRÄTRALL
- PL PLANTERINGSYTA
- GR2 FÄRDIG GRÄSMATTA
- GR3 ÄNGSSÅDD
- ⊕ TRÄD
- ▬ SVACKDIKE MED DRÄNERINGSLEDNING
- ▬ SLÄNT

SLÄNT BAKOM HUS KOMMER ATT FORMAS EFTER BEF. MARKFÖRHÅLLANDEN OCH KAN VARA BERG I DAGEN ELLER ÄNGSSÅDD

KOORDINATSYSTEM I PLAN:  
SWEREF 99 12 00

KOORDINATSYSTEM I HÖJD:  
RH 2000

ANMÄRKNING  
ANGIVNA HÖJDER ÄR UNGEFÄRLIGA, AVVIKELSER KAN FÖREKOMMA

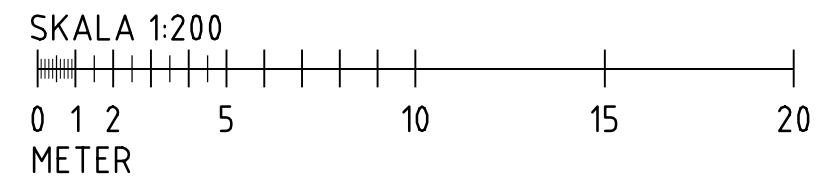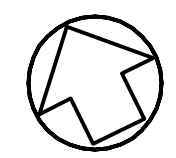

**WSP**  
SAMHÄLLSBYGGNAD  
302 66 HALMSTAD  
TEL: 010-722 50 00  
FAX: 010-722 52 42

## KONTRAKTSHANDLING

HILLS VILLASTAD BALLTORP VEIDEKKE			DATUM -
UPPDRAG NUMMER 10203544			ANSVARIG VLN
KONSTRUERAD AV MDS	HANDLÄGGARE MDS	BET	SKALA 1:200
HUS 15,16,17,18			NUMMER