

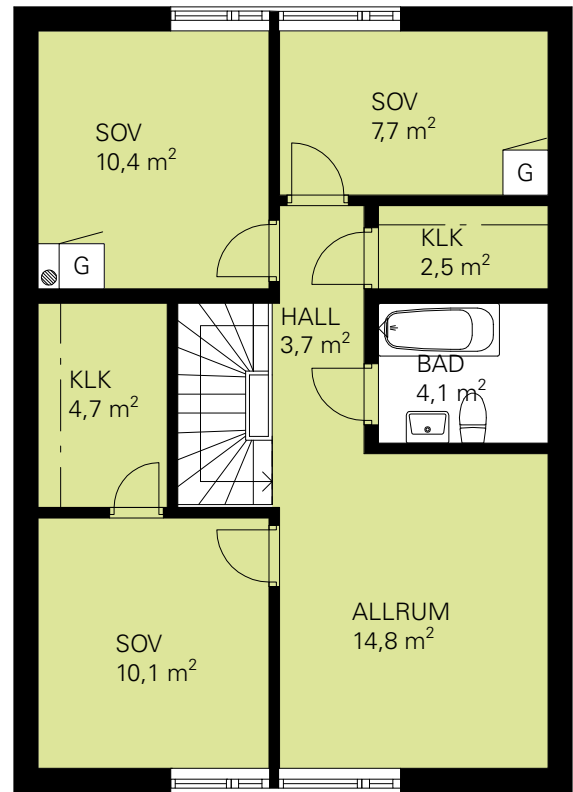


BOTTENVÅNING

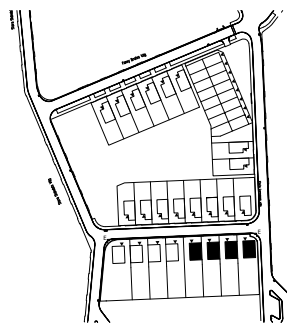


ÖVERVÅNING

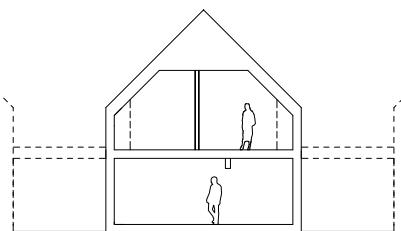

Skala 1:100



Rumshöjd ca 2,5 meter  
Rumshöjd övervåning ca 1,3 - 3 meter  
Rumshöjd badrum och wc ca 2,5 meter  
Bröstningshöjd fönster ca 0,7 meter  
upprättad 2016-04-12  
originalformat A4

TT	Torktumlare	H	Högskåp	DM	Diskmaskin	ST	Städsåp
TM	Tvättmaskin	K/S	Kyl/Sval	G	Garderob	- - -	Tillval vägg
VP	Värmepanna	F	Frys	KPH	Kapphylla	●	Tillval braskamin

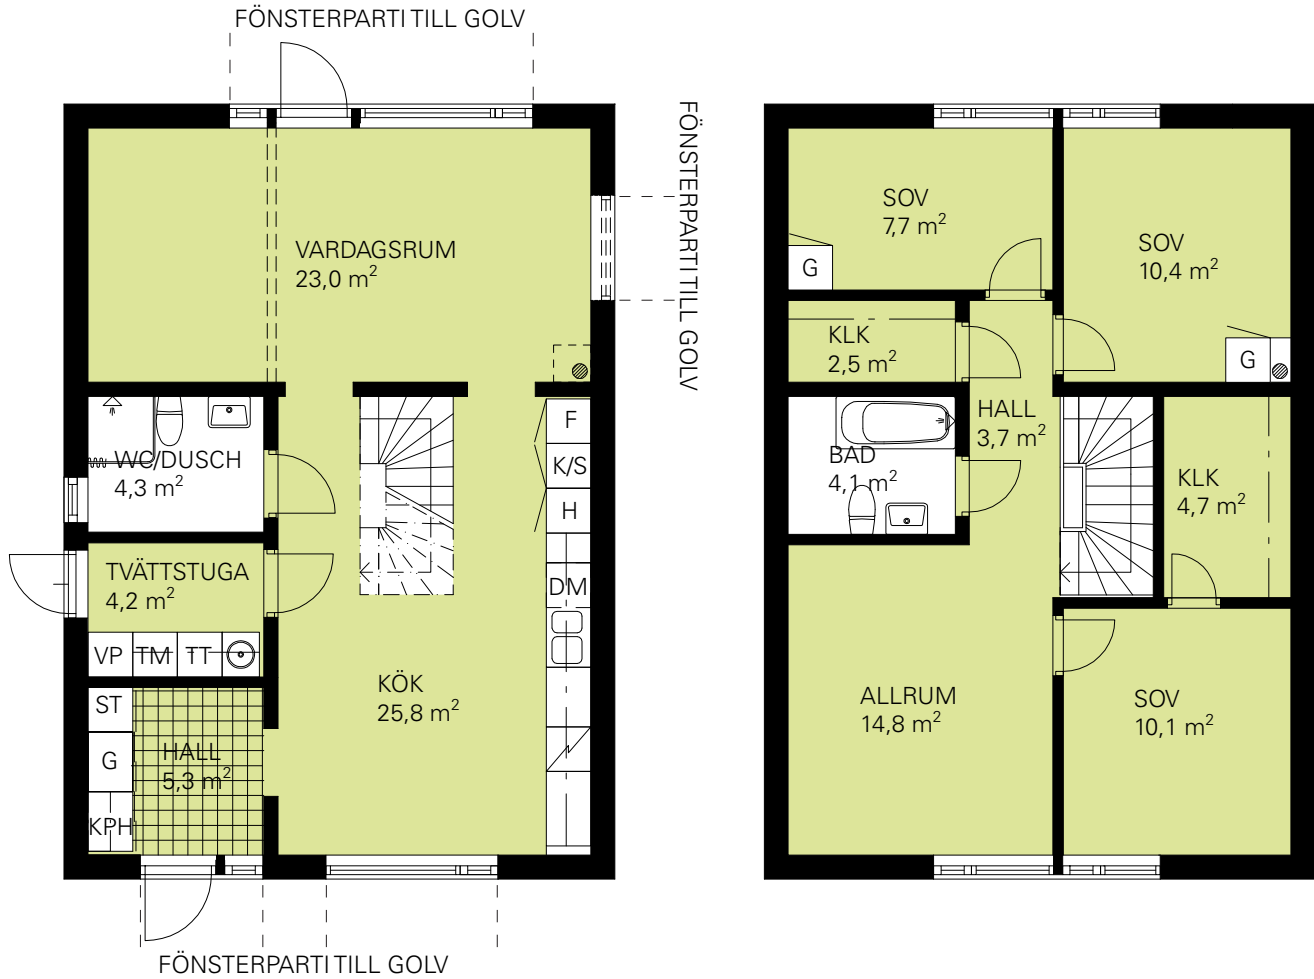

BOTTENVÅNING

ÖVERVÅNING

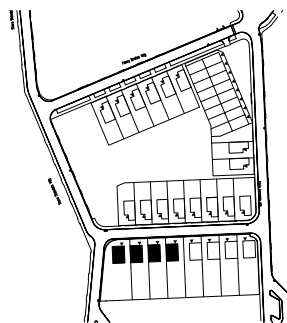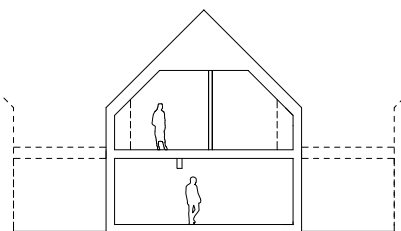

Skala 1:100



Rumshöjd ca 2,5 meter  
Rumshöjd övervåning ca 1,3 - 3 meter  
Rumshöjd badrum och wc ca 2,5 meter  
Brösthöjd fönster ca 0,7 meter  
upprättad 2016-04-12  
originalformat A4

TT	Torktumlare	H	Högsåp	DM	Diskmaskin	ST	Städsåp
TM	Tvättmaskin	K/S	Kyl/Sval	G	Garderob	- - -	Tillval vägg
VP	Värmepanna	F	Frys	KPH	Kapphylla	●	Tillval braskamin




Skala 1:100

Rumshöjd ca 2,5 meter  
 Rumshöjd våning 1 ca 2,5 meter  
 Rumshöjd våning 2 ca 2,5 meter  
 Rumshöjd badrum och wc ca 2,5 meter  
 Bröstningshöjd fönster ca 0,7 meter  
 upprättad 2016-04-12  
 originalformat A4

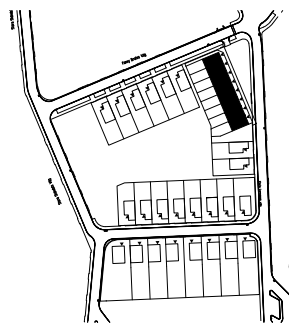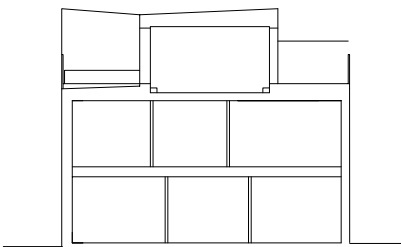

TT	Torktumlare	H	Högsåp	DM	Diskmaskin	ST	Städsåp
TM	Tvåttmaskin	K/S	Kyl/Sval	G	Garderob	- - -	Tillval vägg
VP	Värmepanna	F	Frys	KPH	Kapphylla	●	Tillval braskamin

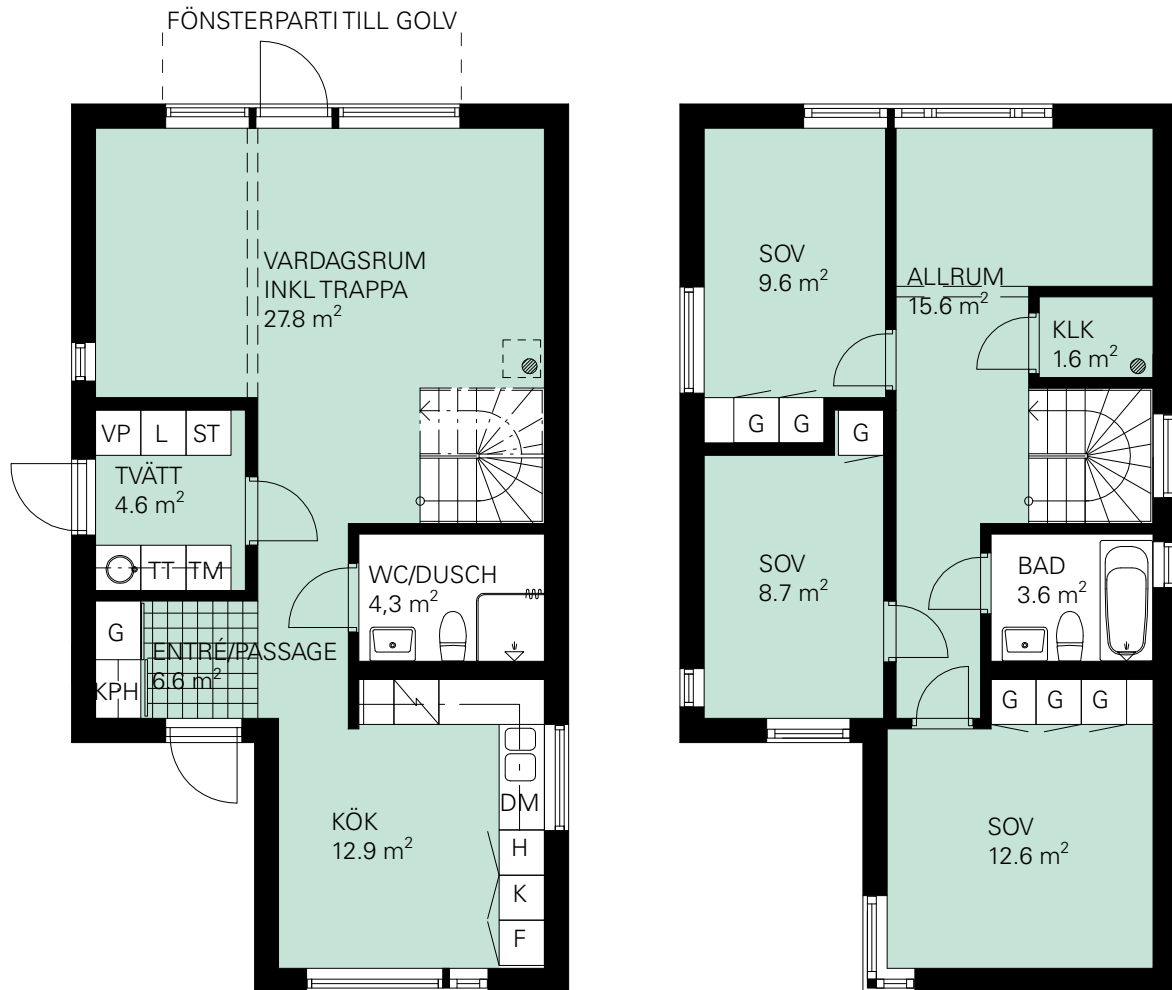



BOTTENVÅNING

ÖVERVÅNING




Skala 1:100

Rumshöjd ca 2,5 meter  
Rumshöjd övervåning 2,5 meter  
Rumshöjd badrum och wc ca 2,5 meter  
Bröstningshöjd fönster ca 0,7 - 1,6 meter  
upprättad 2016-04-12  
originalformat A4

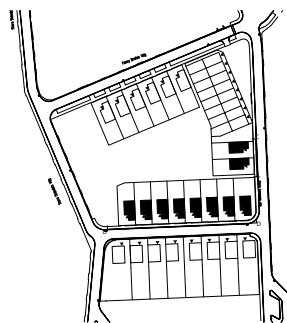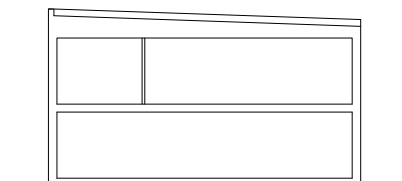

TT	Torktumlare	H	Högsåp	DM	Diskmaskin	ST	Städsåp	●	Tillval braskamin
TM	Tvättmaskin	K	Kyl	G	Garderob	L	Linnésåp	- - -	Tillval vägg
VP	Värmepanna	F	Frys	KPH	Kapphylla				

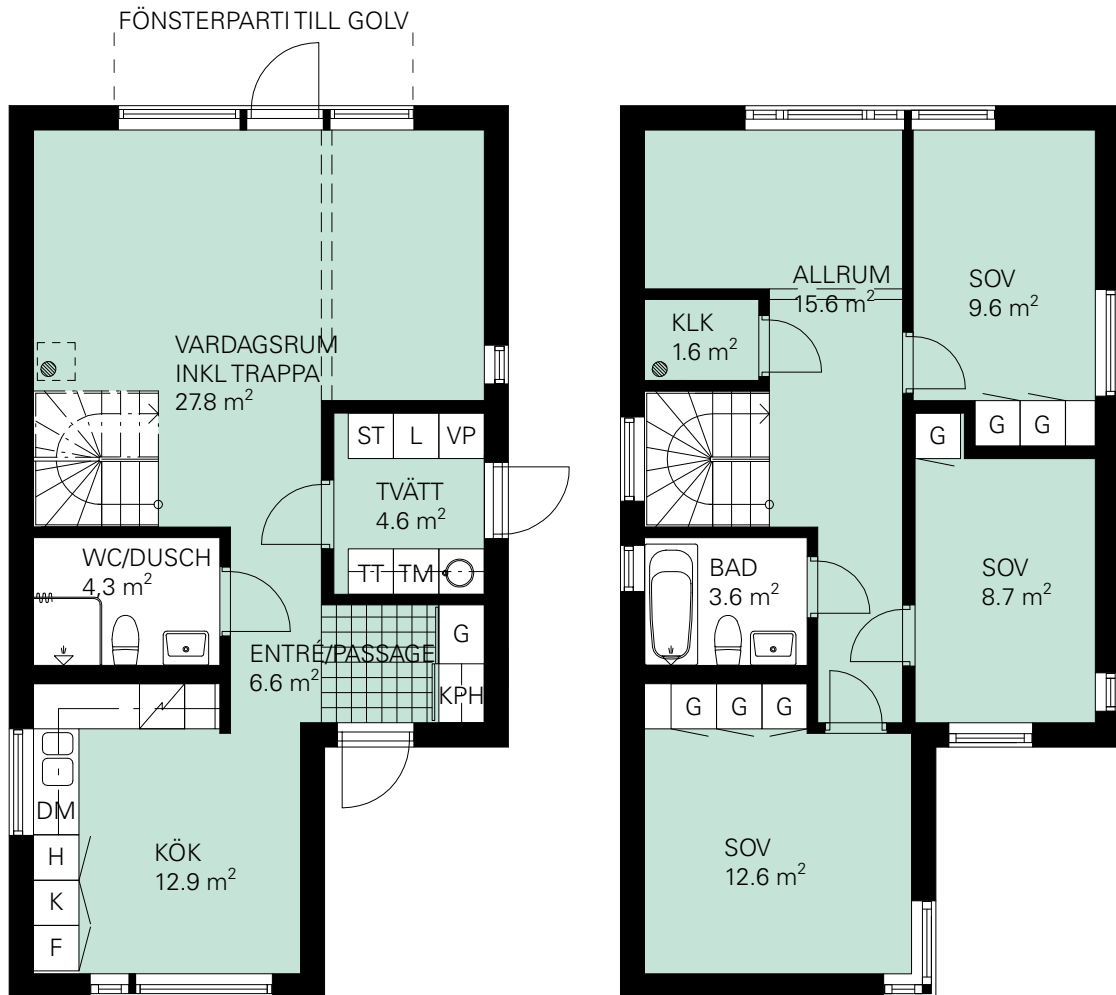



BOTTENVÅNING

ÖVERVÅNING



Skala 1:100

Rumshöjd ca 2,5 meter  
Rumshöjd övervåning 2,5 meter  
Rumshöjd badrum och wc ca 2,5 meter  
Bröstningshöjd fönster ca 0,7 - 1,6 meter  
upprättad 2016-04-12  
originalformat A4

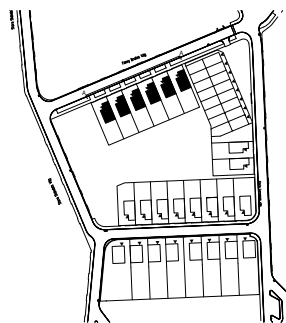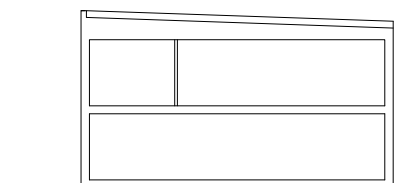

TT	Torktumlare	H	Högsåp	DM	Diskmaskin	ST	Städsåp	●	Tillval braskamin
TM	Tvättmaskin	K	Kyl	G	Garderob	L	Linnésåp		
VP	Värmepanna	F	Frys	KPH	Kapphylla	- - -	Tillval vägg		