


5 rok  
114 kvm




↓ Bärnstensvägen 44

Ett mycket välplanerat hem med familjelivet i fokus. Ljust och rymligt kök med plats för ett riktigt stort matbord. Från vardagsrummet når du uteplatsen i perfekt västerläge och trädgården. Praktisk groventré med tvättmaskin och torktumlare underlättar vardagsrutinerna. En trappa upp ligger tre bra sovrum samt ett allrum med plats för soffhörna. Helkaklat badrum med dusch på entréplan och badkar på övre plan. Egen uppfart med plats för tre bilar, varav en i carport. Stort förråd utanför dörren.

PLAN 1

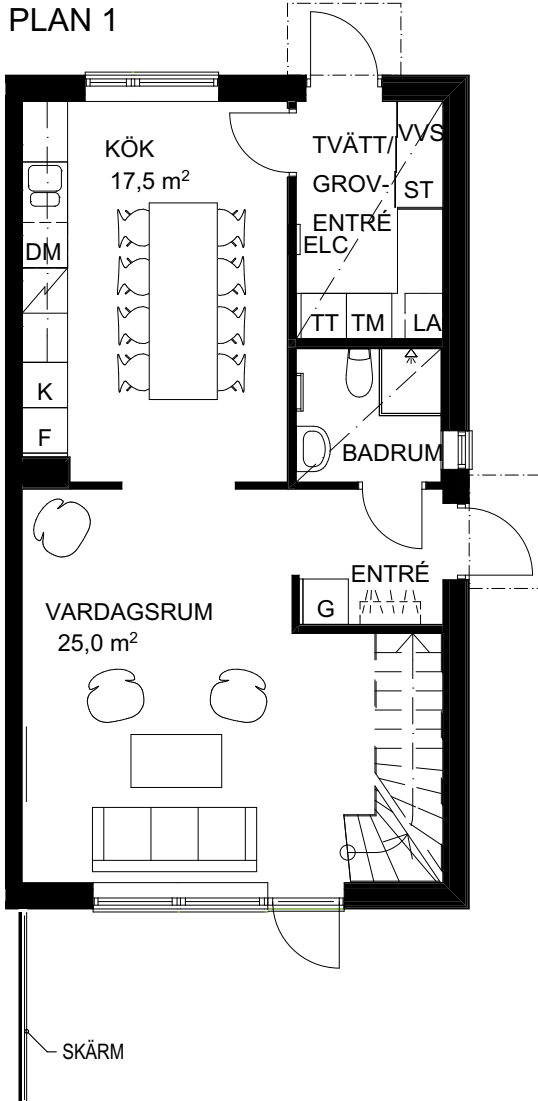

PLAN 2

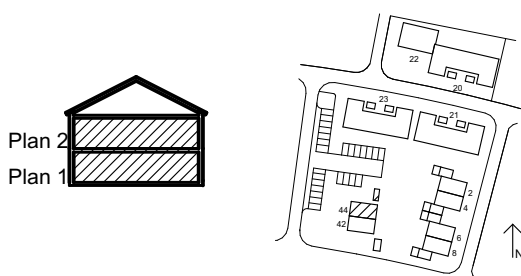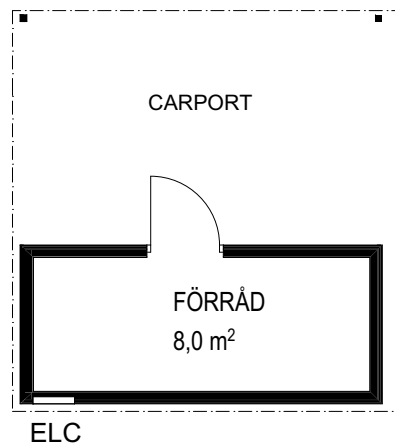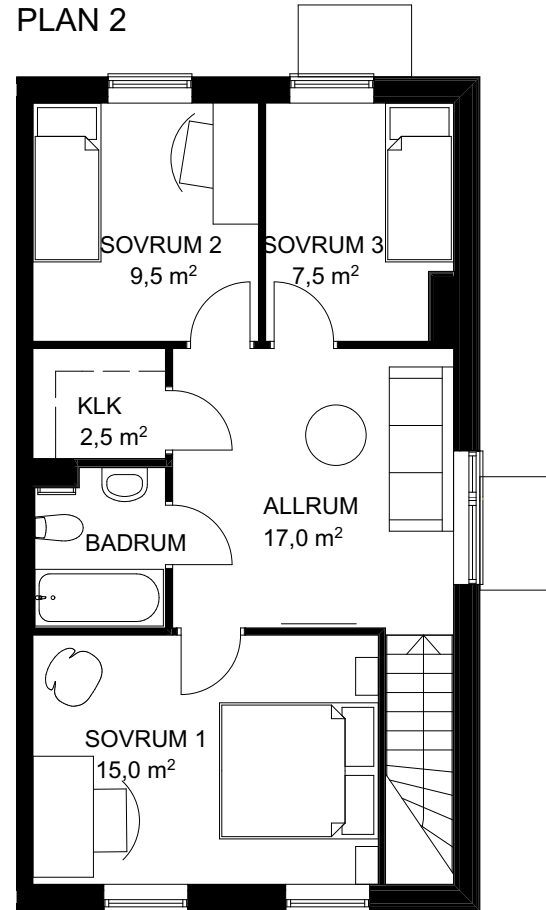

0 1 2 3 4 5 m

Skala 1:100

Rumshöjd ca 2,5 meter  
Rumshöjd vid undertak ca 2,2 meter  
Bröstningshöjd fönster ca 0,6-0,8 meter

Upprättad 2016-05-19  
Originalformat A4

Kyl	Spishäll	Garderob	Tvättmaskin	Duschdraperistång
Frys	Högskåp / ugn	Linneskåp	Torktumlare	Inklädnad/Undertak
Kyl / frys	Diskmaskin	Städskap	Kombimaskin	Klädstång i klädkammare och förråd
Luftaggregat	Skjutdörrsgarderob	Städnrede	Handduksstork	Plats för hatthylla
			Elcentral	

Rätt till ändringar förbehålles, ytangivelser är preliminära