
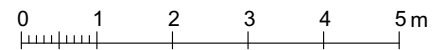
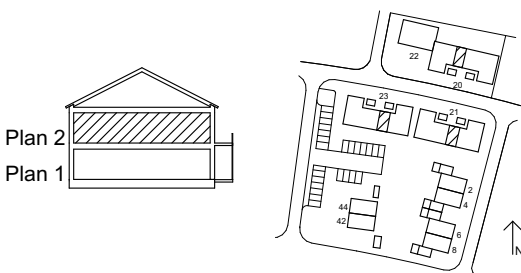


1 rok
30,5 kvm

↓ LGH: 20-1103,
21-1103, 23-1103

Perfekt planerad etta med alla funktioner! Stilrent kök med induktionshäll, inbyggadsugn och diskmaskin. Helkaklat badrum med kombinerad tvättmaskin och torktumlare. I sovalkoven ryms en 120 cm bred säng. Stor balkong med utsikt över innergården i söder eller det gröna parkstråket.

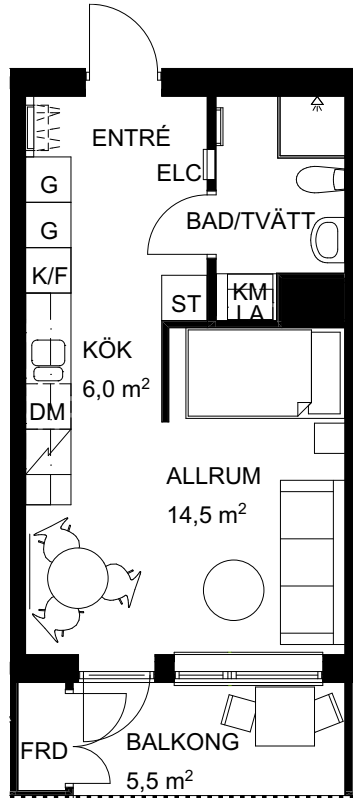

Skala 1:100

Rumshöjd ca 2,5 meter
Rumshöjd vid undertak ca 2,2 meter
Bröstningshöjd fönster ca 0,6-0,8 meter

Upprättad 2016-05-19
Originalformat A4

Kyl	Spishäll	Garderob	Tvättmaskin	Duschdraperistång
Frys	Högskåp / ugn	Linneskåp	Torktumlare	Inklädnad/Undertak
Kyl / frys	Diskmaskin	Städskåp	Kombimaskin	Klädstång i klädkammare och förråd
Luftaggregat	Skjutdörrsgarderob	Städnrede	Handduksstork	Plats för hatthylla
			Elcentral	

Rätt till ändringar förbehålles, ytangivelser är preliminära