



1 rok
30,5 kvm

↓ LGH: 20-1102,
20-1104, 20-1105,
21-1102, 21-1104,
21-1105, 23-1102,
23-1104, 23-1105

Perfekt planerad etta med alla funktioner! Stilrent kök med induktionshäll, inbyggadsugn och diskmaskin. Helkaklat badrum med kombinerad tvättmaskin och torktumlare. Helkaklat sovrum ryms en 120 cm bred säng. Stor balkong med utsikt över innergården i söder eller det gröna parkstråket.

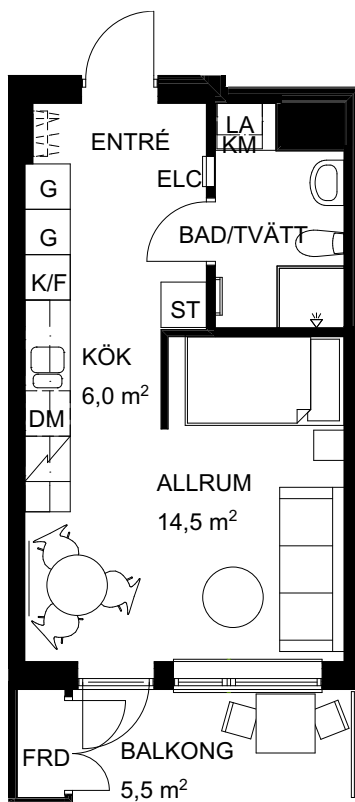

FÖREKOMMER ÄVEN MED
SPEGLAD PLANLÖSNING.
GÄLLER LGH:
20-1105, 21-1105, 23-1105

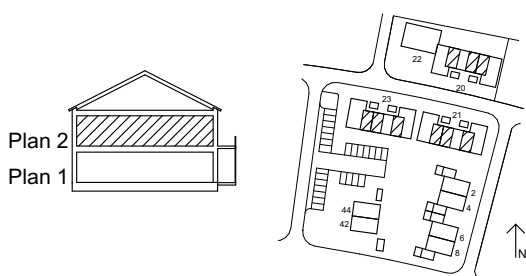

Skala 1:100

Rumshöjd ca 2,5 meter
Rumshöjd vid undertak ca 2,2 meter
Bröstningshöjd fönster ca 0,6-0,8 meter

Upprättad 2016-05-19
Originalformat A4

Kyl	Spishäll	Garderob	Tvättmaskin	Duschdraperistång
Frys	Högskåp / ugn	Linneskåp	Torktumlare	Inklädnad/Undertak
Kyl / frys	Diskmaskin	Städskåp	Kombimaskin	Klädstång i klädkammare och förråd
Luftaggregat	Skjutdörrsgarderob	Städnrede	Handduksstork	Plats för hatthylla
			Elcentral	

Rätt till ändringar förbehålles, ytangivelser är preliminära