




2 rok
55 kvm

↓ LGH: 21-1101,
23-1101, 20-1106,
21-1106, 23-1106

Välldisponerad tvårummare med rymligt sovrum och bra förvaring. Helkaklat badrum med dusch och kombinerad tvättmaskin och torktumlare. Stort vinkelkök utrustat med induktionshäll, inbygggnadsugn och diskmaskin - i öppet samband till vardagsrummet. Lättmöblerad balkong i söderläge mot innergården eller med lugna utblickar mot det gröna parkstråket.

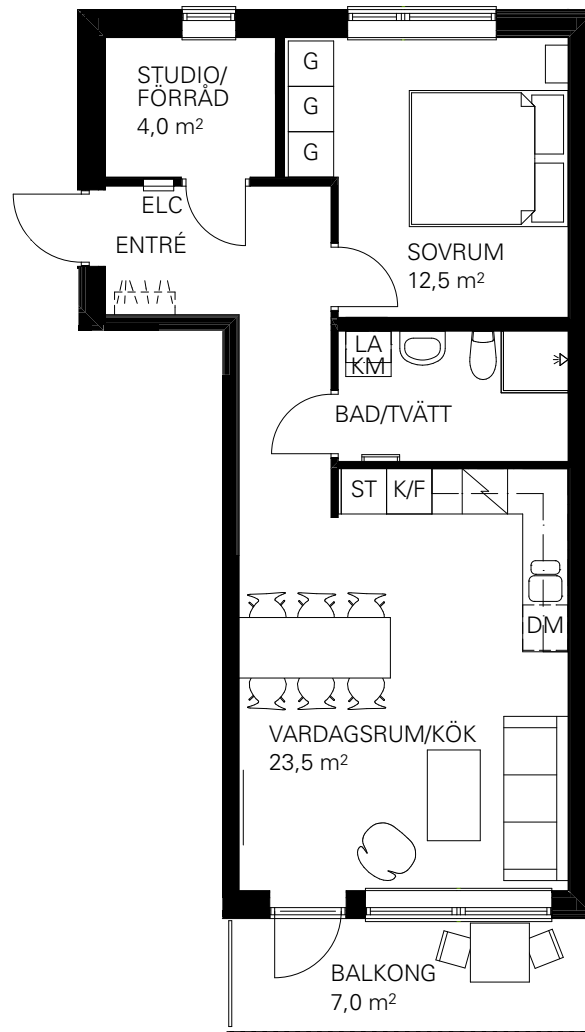

FÖREKOMMER ÄVEN MED
SPEGLAD PLANLÖSNING.
GÄLLER LGH:
20-1106, 21-1106, 23-1106

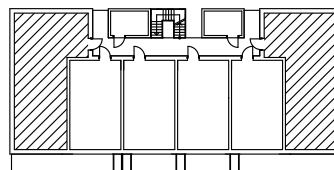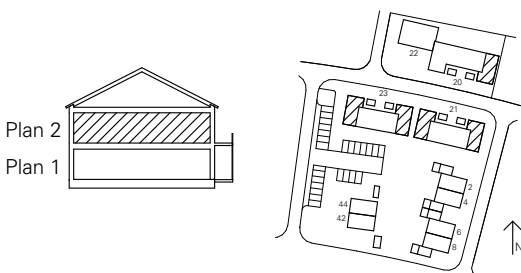

0 1 2 3 4 5 m



Skala 1:100

Rumshöjd ca 2,5 meter
Rumshöjd vid undertak ca 2,2 meter
Bröstningshöjd fönster ca 0,6-0,8 meter

Upprättad 2016-05-19
Originalformat A4

Kyl	Spishäll	Garderob	Tvättmaskin	Duschdraperistång
Frys	Högskåp / ugn	Linneskåp	Torktumlare	Inklädnad/Undertak
Kyl / frys	Diskmaskin	Ståpskåp	Kombimaskin	Klädstång i klädkammare och förråd
Luftaggregat	Skjutdörrsgarderob	Stådnrede	Handduktork	Plats för hatthylla
			Elcentral	

Rätt till ändringar förbehålles, ytangivelser är preliminära