
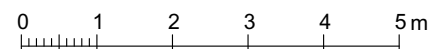
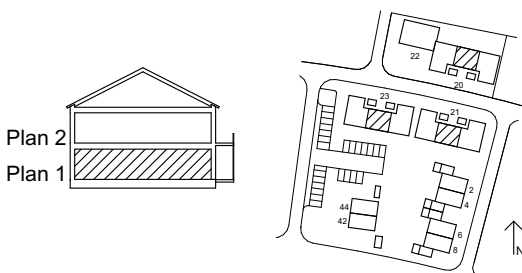


2 rok  
64kvm

↓ LGH: 20-1002,  
21-1002, 23-1002

Rymlig tvårummare med gott om förvaring och ett stort sovrum med plats för dubbelsäng. Helkaklat badrum med dusch samt kombinerad tvättmaskin och torktumlare. Öppet samband mellan vardagsrum och kök ger generösa umgängesytor med plats för många middagsgäster. Härifrån når du även den stora uteplatsen i söderläge mot innergården eller med utblickar mot det gröna parkstråket.

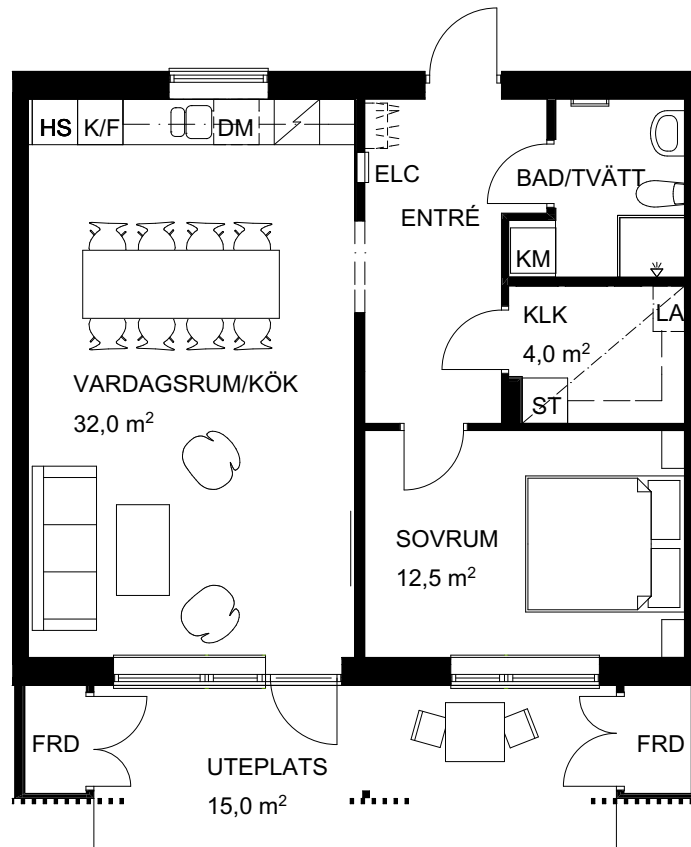

Skala 1:100

Rumshöjd ca 2,6 meter  
Rumshöjd vid undertak ca 2,2 meter  
Bröstningshöjd fönster ca 0,6-0,8 meter

Upprättad 2016-05-19  
Originalformat A4

Kyl	Spishäll	Garderob	Tvättmaskin	Duschdraperistång
Frys	Högsåp / ugn	Linneskåp	Torktumlare	Inklädnad/Undertak
Kyl / frys	Diskmaskin	Städskåp	Kombimaskin	Klädstång i klädkammare och förråd
Luftaggregat	Skjutdörrsgarderob	Städnrede	Handduksstork	Plats för hatthylla
			Elcentral	

Rätt till ändringar förbehålles, ytangivelser är preliminära