
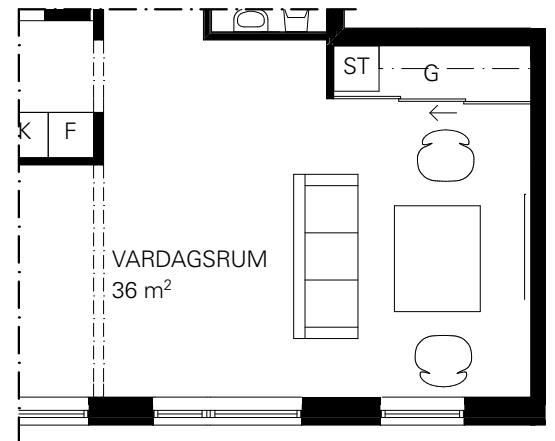



3,5 rok  
8,5 kvm

↓ LGH: 20-1003,  
21-1003, 23-1003

Ljus och flexibel trea med ett smart extra rum. Öppet samband mellan vardagsrum och kök med plats för både barnkalas och det stora middagssällskapet. Helkaklat badrum med dusch samt en praktisk gästtoalett med tvättavdelning. Stor uteplats med söderläge mot innergården eller lugna utblickar mot parkstråket. Alternativt planlösning ger ett extra stort vardagsrum.

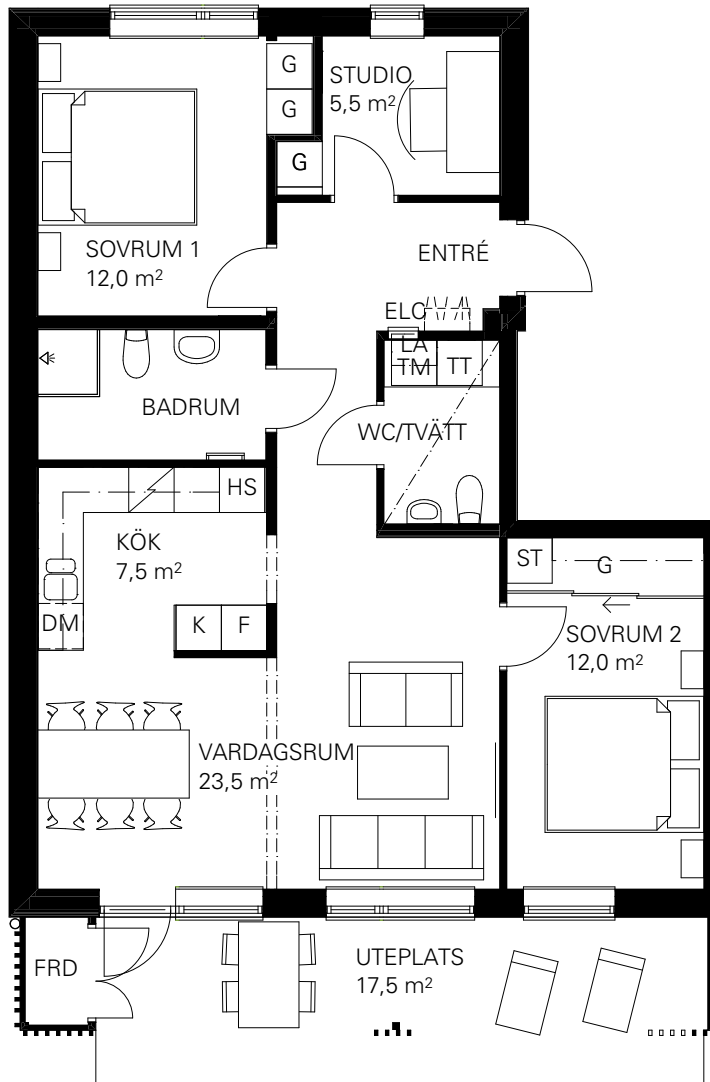

Alternativt planlösning  
- Stort vardagsrum

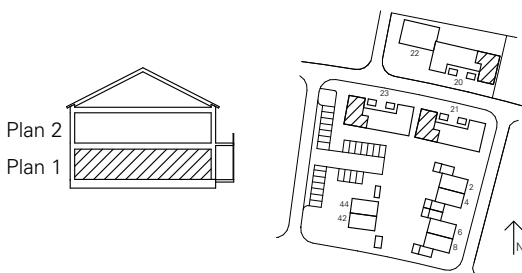

0 1 2 3 4 5 m



Skala 1:100

Rumshöjd ca 2,6 meter

Rumshöjd vid undertak ca 2,2 meter

Bröstningshöjd fönster ca 0,6-0,8 meter

Upprättad 2016-05-19

Originalformat A4

Kyl	Spishäll	Garderob	Tvättmaskin	Duschdraperistång
Frys	Högskåp / ugn	Linneskåp	Torktumlare	Inklädnad/Undertak
Kyl / frys	Diskmaskin	Städskåp	Kombimaskin	Klädstång i klädkammare och förråd
Luftaggregat	Skjutdörrsgarderob	Städinrede	Handdukstork	Plats för hatthylla
			Elcentral	

Rätt till ändringar förbehålles, ytangivelser är preliminära