





4,5 rok
88,5 kvm

↓ **LGH: 20-1001,
21-1001, 23-1001**

Mycket flexibel genomgångsfyra med ett smart extra rum.
Ljust och öppet mellan vardagsrum och kök med utgång till uteplatsen. Helkaklat badrum med dusch samt en gästtoalett med tvättavdelning. Perfekt uppdelning mellan sociala och privata ytor samt stor uteplats med fint läge mot det gröna parkstråket. Alternativt planlösning ger ett extra stort vardagsrum.

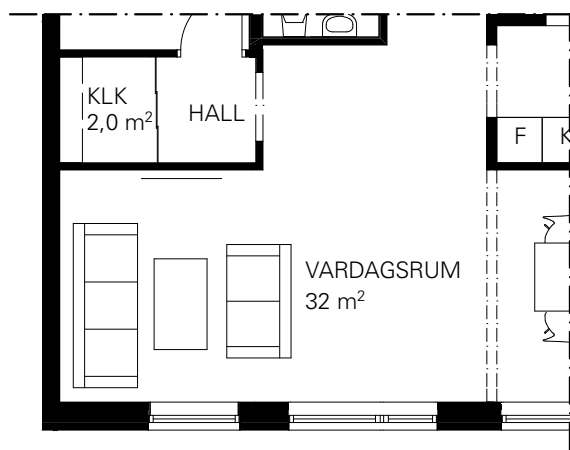

Alternativ planlösning
- Stort vardagsrum

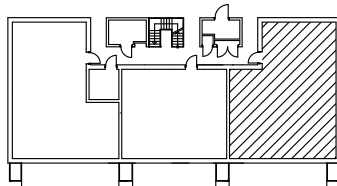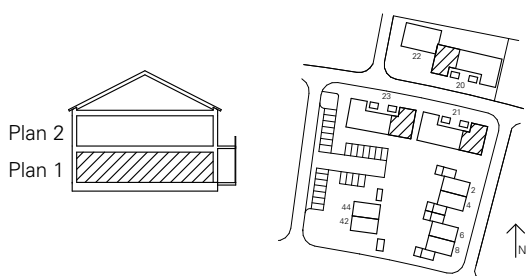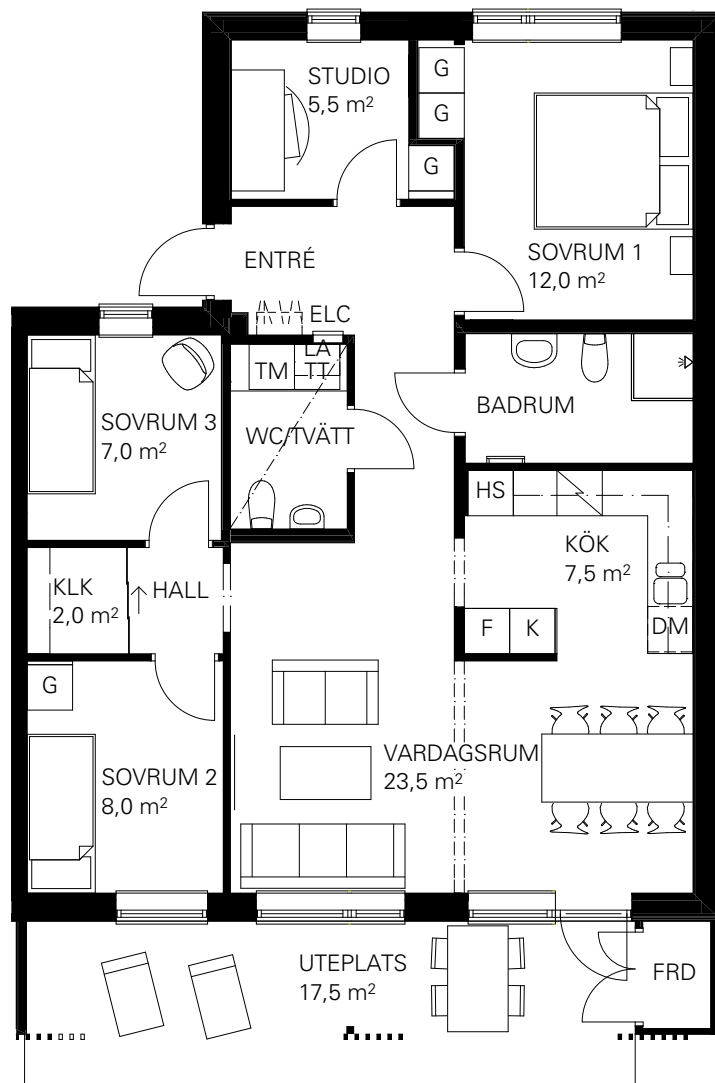

0 1 2 3 4 5 m



Skala 1:100

Rumshöjd ca 2,6 meter
Rumshöjd vid undertak ca 2,2 meter
Bröstningshöjd fönster ca 0,6-0,8 meter

Upprättad 2016-05-19
Originalformat A4

K Kyl	Spishäll	G Garderob	TM Tvättmaskin	Duschdraperistång
F Frys	HS Högsåp / ugn	L Linneskåp	TT Torktumlare	Inklädnad/Undertak
K/F Kyl / frys	DM Diskmaskin	ST Stådsåp	KM Kombimaskin	Klädstång i klädkammare och förråd
LA Luftaggregat	Skjutdörrgarderob	ST Städinrede	Handdukstork	Plats för hatthylla
			ELC Elcentral	

Rätt till ändringar förbehålles, ytangivelser är preliminära