


MARKPLAN

TABBERASET

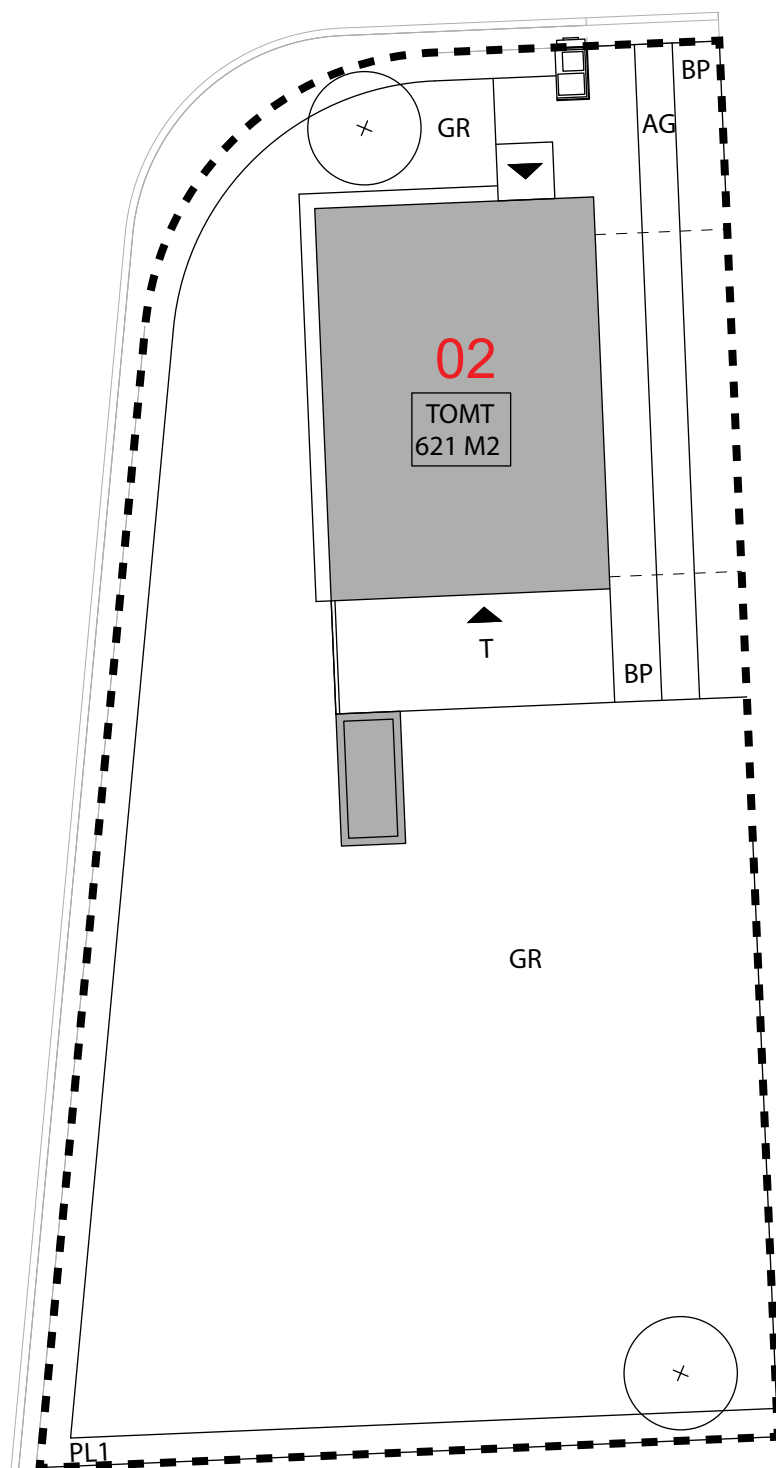

FÖRKLARINGAR:

BP = Betongplattor

AG = Armerat gräs

T = Trädäck

GR = Gräs


PL1 = Häck 1-1,5 m hög

PL2 = Buskar och Marktäckande veg .5m hög

■ ■ ■ = Tomtgräns

⊕ = Träd

☑ = Sopbehållare + Brevlåda

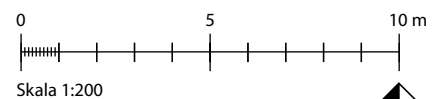

Upprättad 2016-04-20
Originalformat A4

