



MARKPLAN

TABBERASET

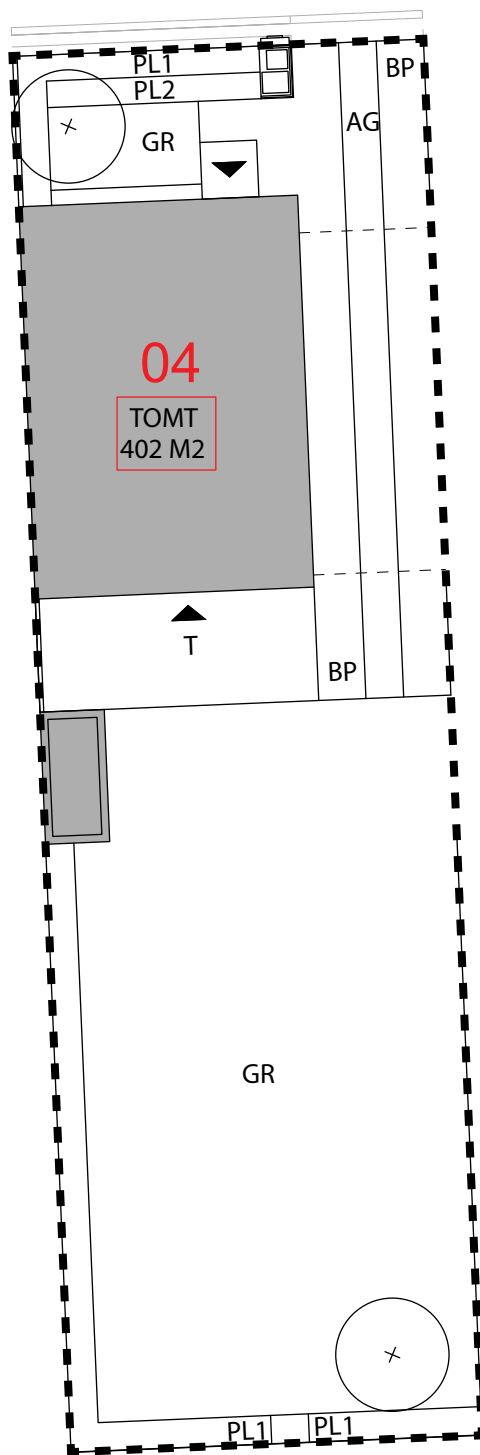

FÖRKLARINGAR:

- BP = Betongplattor
- AG = Armerat gräs
- T = Trädäck
- GR = Gräs
- PL1 = Häck 1-1,5 m hög
- PL2 = Buskar och Marktäckande veg .5m hög
- ■ ■ = Tomtgräns
- ⊕ = Träd
- ☑ = Sopbehållare + Brevlåda

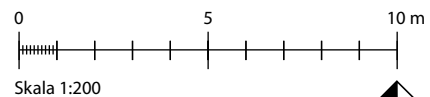

Upprättad 2016-04-20
Originalformat A4

