

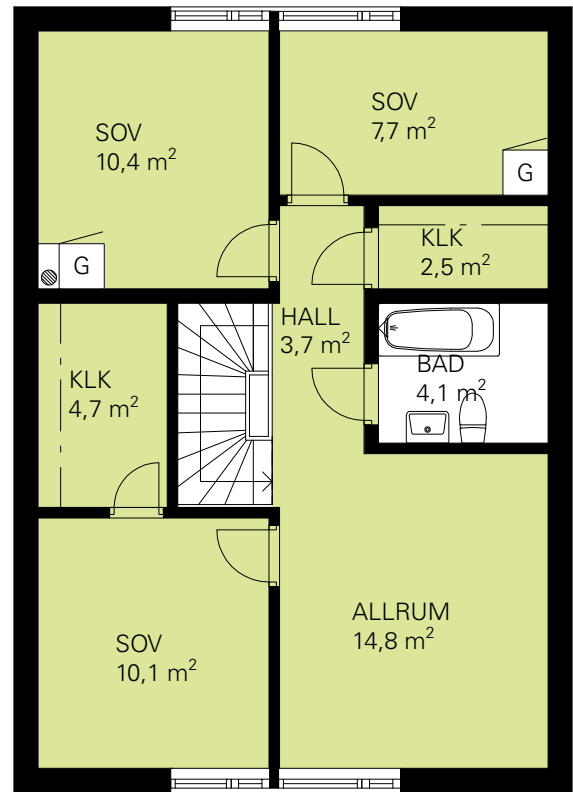


BOTTENVÅNING

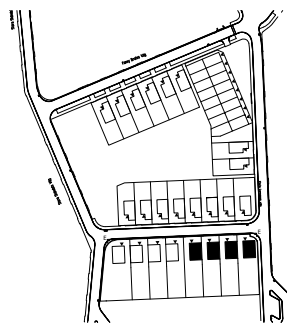

ÖVERVÅNING

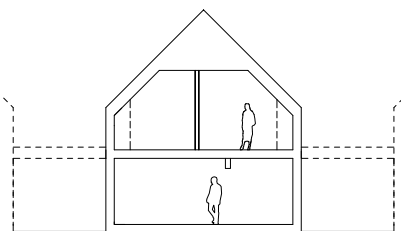

Skala 1:100

Rumshöjd ca 2,5 meter  
Rumshöjd övervåning ca 1,3 - 3 meter  
Rumshöjd badrum och wc ca 2,5 meter  
Bröstningshöjd fönster ca 0,7 meter  
upprättad 2016-04-12  
originalformat A4

TT	Torktumlare	H	Högsåp	DM	Diskmaskin	ST	Städsåp
TM	Tvättmaskin	K/S	Kyl/Sval	G	Garderob	- - -	Tillval vägg
VP	Värmepanna	F	Frys	KPH	Kapphylla	●	Tillval braskamin