





BOFAKTABLAD

Brf Haga Palett Terra

LÄGENHET: 2-1202, 2-1302, 2-1402, 2-1502, 2-1602, 2-1702, 2-1802

STORLEK: 3 RoK 75m²

FÖRRÅD: ca 3m² i källare i hus 1

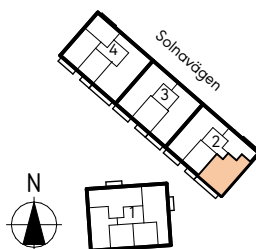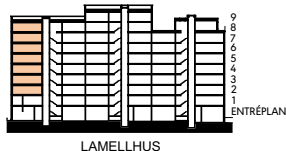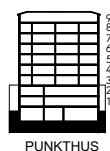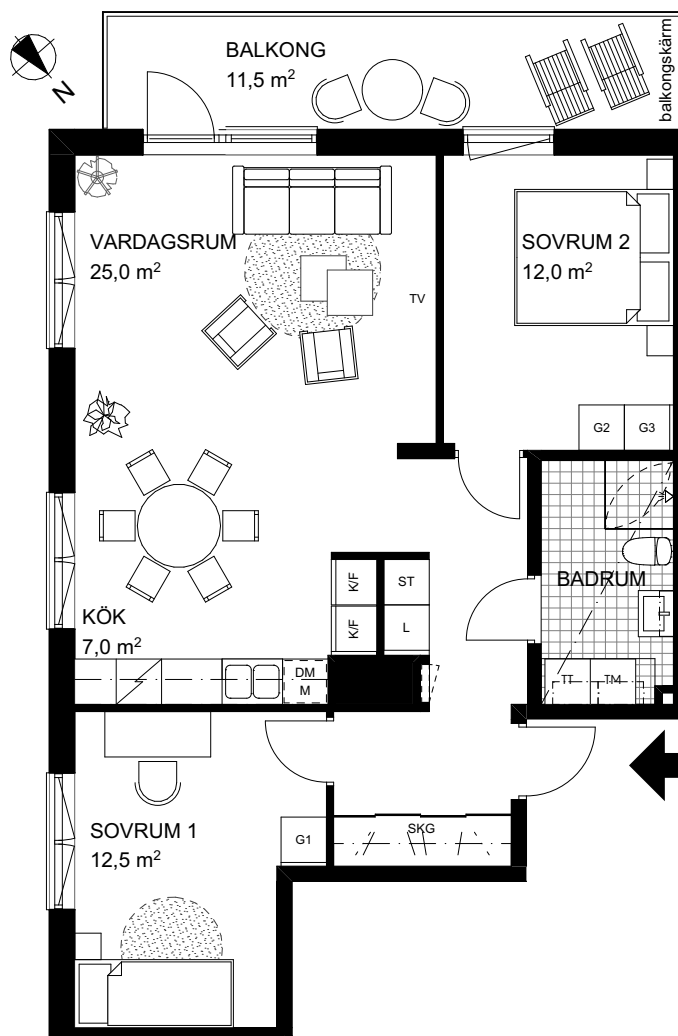

Skala 1:100

Rumshöjd ca 2,5 meter.

Rumshöjd vid undertak lägst 2,25 meter.

Bröstningshöjd fönster ca 0,7 m eller enligt angivelse på plan.

Höjd på balkongskärm ca 2,5m.

Höjd på skärmvägg som tillhör uteplatsen ca 1,8m.

Originalformat: A4

Reviderad: -

Uppdaterad: 2021-01-20

	El/tele-skåp		Hylla - klädstång i klädkammare		Garderob		Tvättmaskin		Öppningsbart fönster
	Plats för TV		Kapphylla i hall		Linneskåp		Torktumlare		Fast fönster
	Kyl- och frysskåp		Högsåp med ugn, micro		Plats för dragbackar		Kombimaskin		Undertak
	Spishäll och ugn		Skjutdörrsgarderob		Städsåp		Duschvägg		Ovanliggande balkong
	Diskmaskin (micro i väggskåp ovan)				Plats för städutrustning				

Rätt till ändringar förbehålles, ytangivelser är preliminära