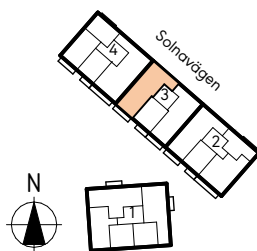
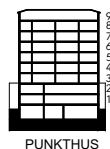
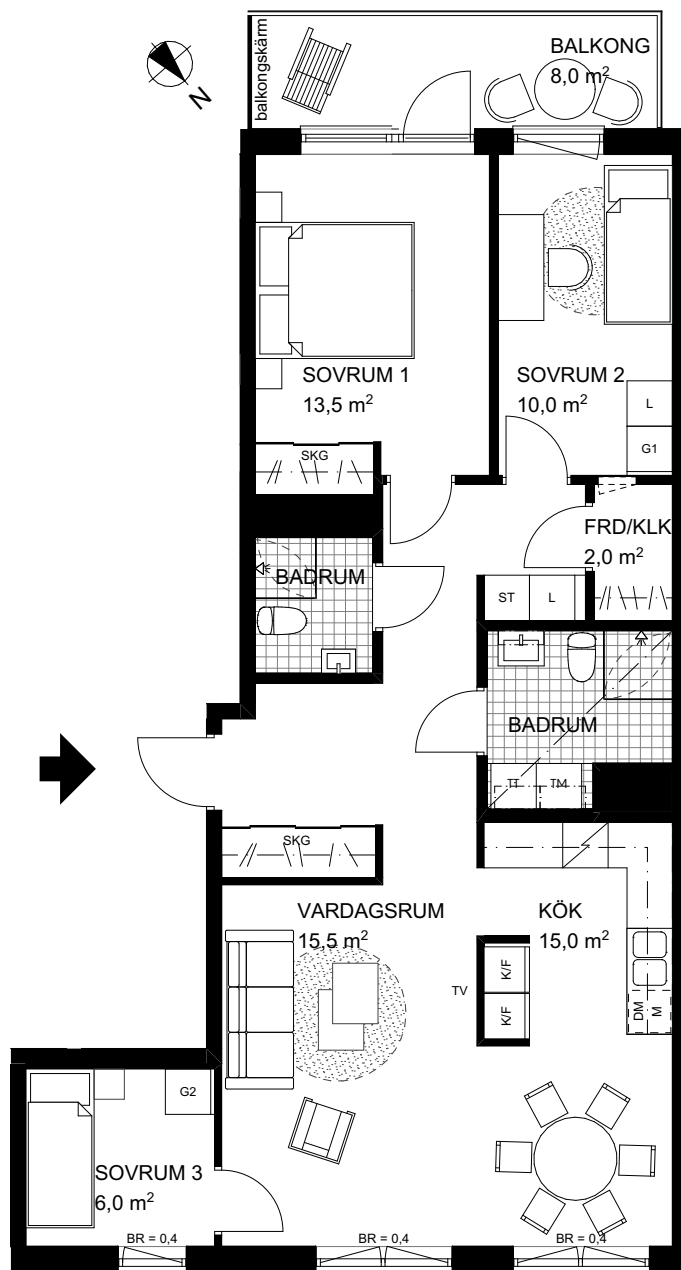


BOFAKTABLAD

Brf Haga Palett Terra

LÄGENHET: 3-1203, 3-1303, 3-1403, 3-1503, 3-1603, 3-1703, 3-1803, 3-1903

STORLEK: 4 RoK 87m²FÖRRÅD: ca 2m² i lägenhet,
ca 2m² i gårdshus

0 1 2 3 4 5m

Skala 1:100

Rumshöjd ca 2,5 meter.

Rumshöjd vid undertak lägst 2,25 meter.

Bröstningshöjd fönster ca 0,7 m eller enligt angivelse på plan.

Höjd på balkongskärm ca 2,5m.

Höjd på skärmvägg som tillhör uteplatsen ca 1,8m.

Originalformat: A4

Reviderad: -

Uppdaterad: 2021-01-20

El/tele-skåp
TV
Plats för TVK/F
Kyl- och frysskåp

Spishäll och ugn

M
Diskmaskin (micro
i väggskåp ovan)Hylla - klädstång
i klädkammareKPH
Kapphylla i hallUM
Högsåp med
ugn, microSKG
Skjutdörrs-
garderobG
GarderobL
LinneskåpL
Plats för dragbackarST
StädskåpST
Plats för städ-
utrustningTM
TvättmaskinTT
TorktumlareKM
Kombimaskin

Duschvägg

Öppningsbart fönster

Fast fönster

Undertak

Ovanliggande balkong

Rätt till ändringar förbehålles, ytangivelser är preliminära