

# NORDR

## BOFAKTABLAD


FÖRSLÖVS ÄNGAR, BÅSTAD

GAVELHUS VÄNSTER


HUS E21

STORLEK: ca 102 m<sup>2</sup>


FÖRRÅD: ca 5,0 m<sup>2</sup>

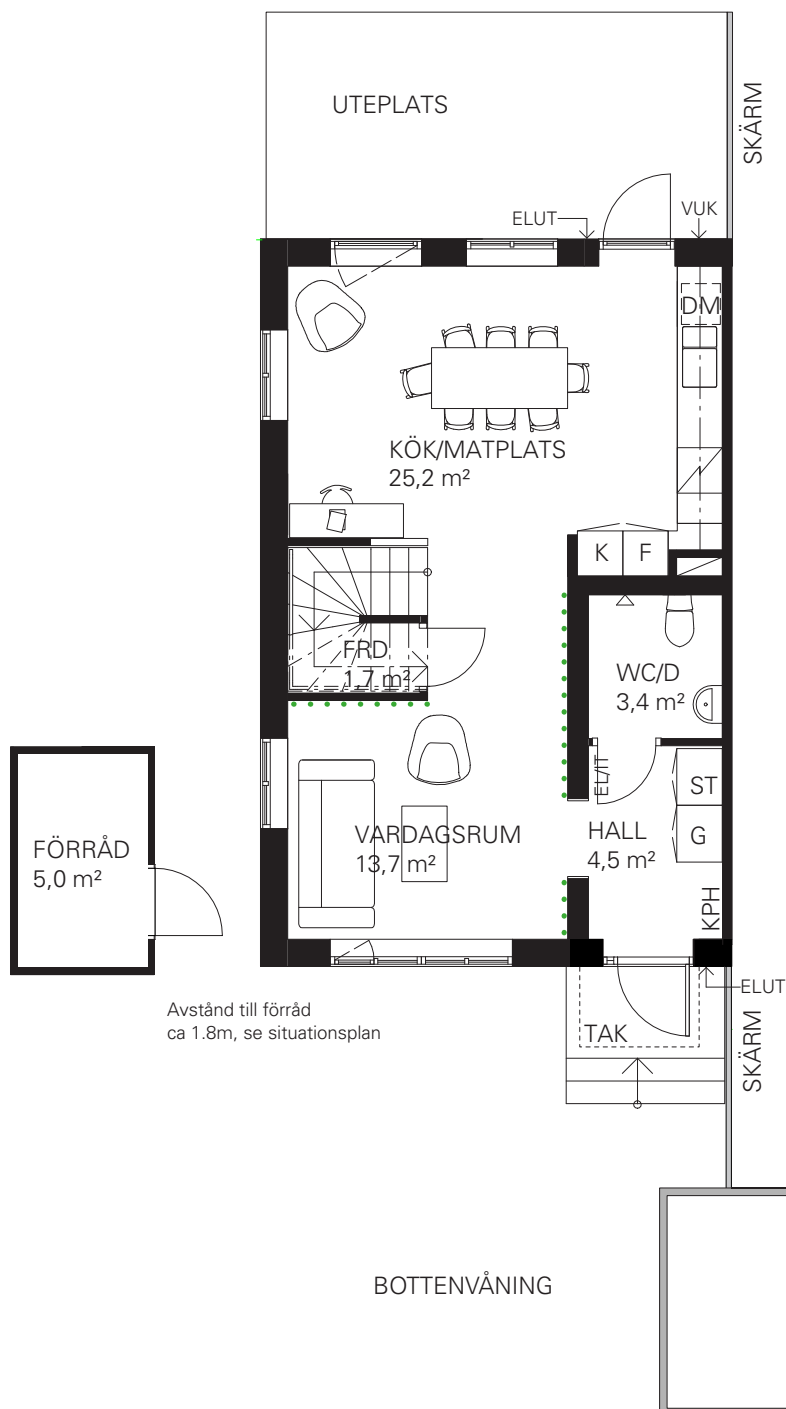

Avstånd till förråd  
ca 1,8m, se situationsplan

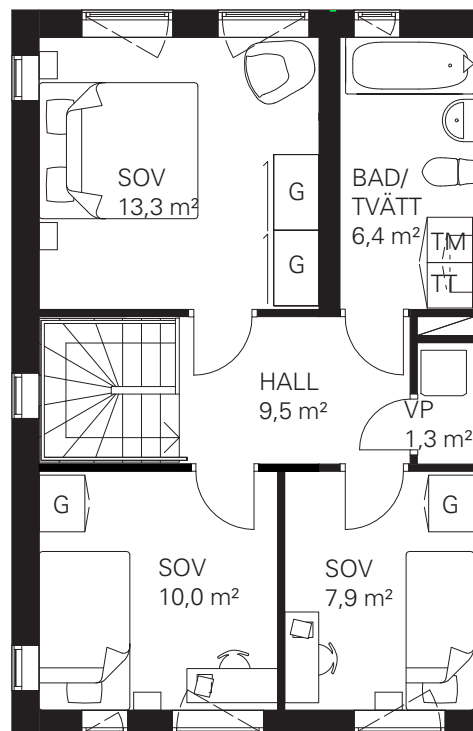

SEKTION

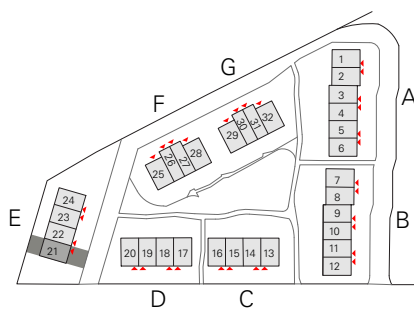

Prickad linje markerar förstärkt vägg för ex. TV

VUK - Vattenutkastare

ELUT - Eluttag



TP Tvättpelare



TM Tvättmaskin



TT Torktumlare



VP Värmepanna



DM Diskmaskin



K Kyl



F Frys



Spishäll och ugn



G Garderob



ST Städskåp



KPH Plats för kapphylla

Rätt till ändringar förbehålles, ytangivelser är preliminära