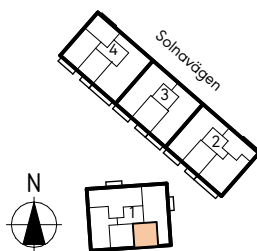
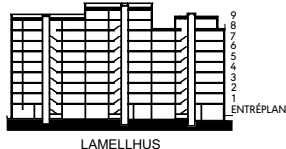
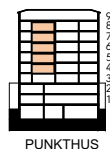
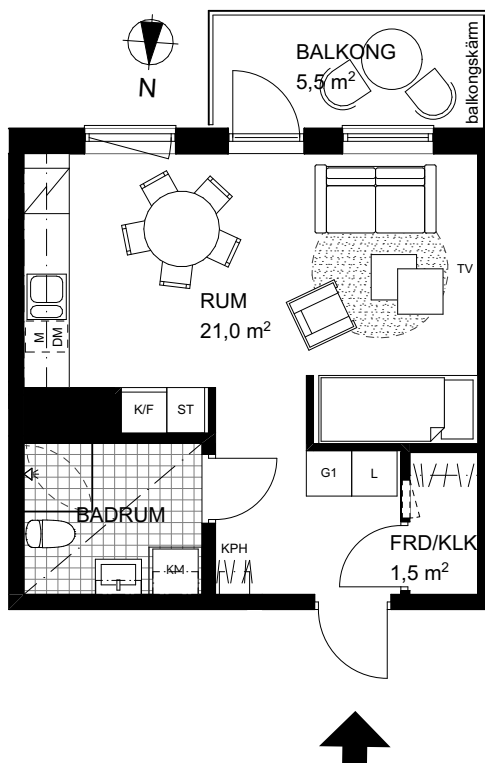


## BOFAKTABLAD

Brf Haga Palett Terra

LÄGENHET: 1-1402, 1-1502, 1-1602, 1-1702, 1-1802

STORLEK: 1 RoK 34m<sup>2</sup>FÖRRÅD: ca 1m<sup>2</sup> i lägenhet

Skala 1:100

Rumshöjd ca 2,5 meter.

Rumshöjd vid undertak lägst 2,25 meter.

Bröstningshöjd fönster ca 0,7 m eller enligt angivelse på plan.

Höjd på balkongskärm ca 2,5m.

Höjd på skärmvägg som tillhör uteplatsen ca 1,8m.

Originalformat: A4

Reviderad: -

Uppdaterad: 2021-01-20

El/tele-skåp  
TV  
Plats för TV

K/F  
Kyl- och frysskåp

Spishäll och ugn

M  
DM  
Diskmaskin (micro  
i väggskåp ovan)

Hylla - klädstång  
i klädkammare

KPH  
Kapphylla i hall

UM  
Högsåp med  
ugn, micro

SKG  
Skjutdörrs-  
garderob

G  
Garderob

L  
Linneskåp

L  
Plats för dragbackar

ST  
Städsåp

ST  
Plats för städ-  
utrustning

TM  
Tvättmaskin

TT  
Torktumlare

KM  
Kombimaskin

Duschvägg

Öppningsbart fönster

Fast fönster

Undertak

Ovanliggande balkong

Rätt till ändringar förbehålles, ytangivelser är preliminära