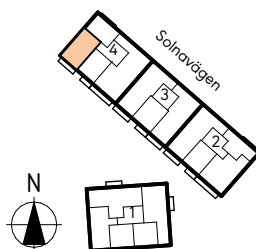
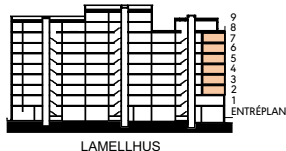
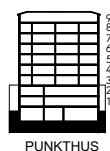
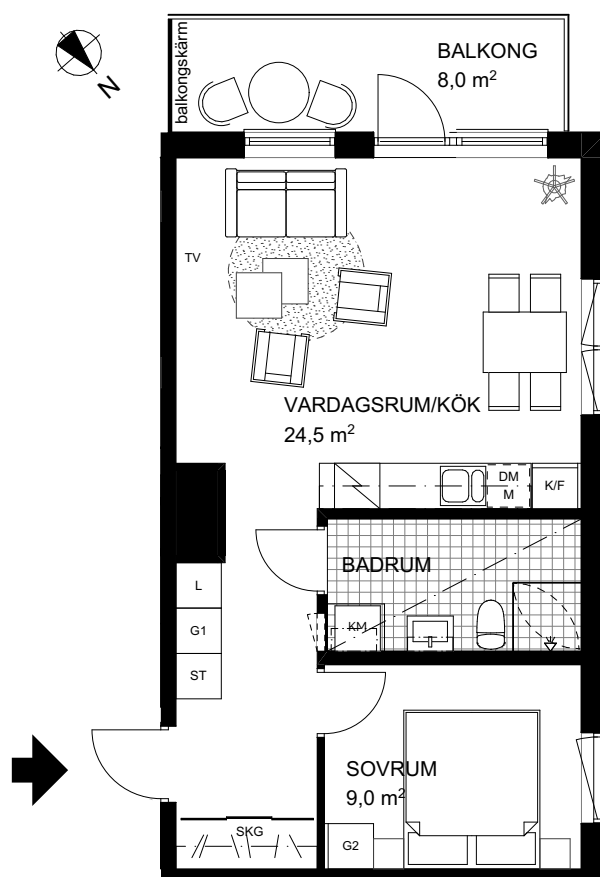


## BOFAKTABLAD

Brf Haga Palett Terra

LÄGENHET: 4-1203, 4-1303, 4-1403, 4-1503, 4-1603, 4-1703

STORLEK: 2 RoK 50m<sup>2</sup>FÖRRÅD: ca 1m<sup>2</sup> i källare hus 1

Skala 1:100

Rumshöjd ca 2,5 meter.

Rumshöjd vid undertak lägst 2,25 meter.

Bröstningshöjd fönster ca 0,7 m eller enligt angivelse på plan.

Höjd på balkongskärm ca 2,5m.

Höjd på skärmvägg som tillhör uteplatsen ca 1,8m.

Originalformat: A4

Reviderad: -

Uppdaterad: 2021-01-20

	El/tele-skåp		Hylla - klädstång i klädkammare
	Plats för TV		Kapphylla i hall
	Kyl- och frysskåp		Högsåp med ugn, micro
	Spishäll och ugn		Skjutdörrsgarderob
	Diskmaskin (micro i väggskåp ovan)		

	Garderob
	Linneskåp
	Plats för dragbackar
	Städskåp
	Plats för städutrustning

	Tvättmaskin
	Torktumlare
	Kombimaskin
	Duschvägg

	Öppningsbart fönster
	Fast fönster
	Undertak
	Ovanliggande balkong

Rätt till ändringar förbehålles, ytangivelser är preliminära