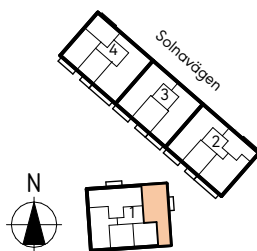
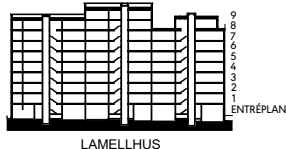
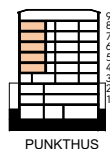
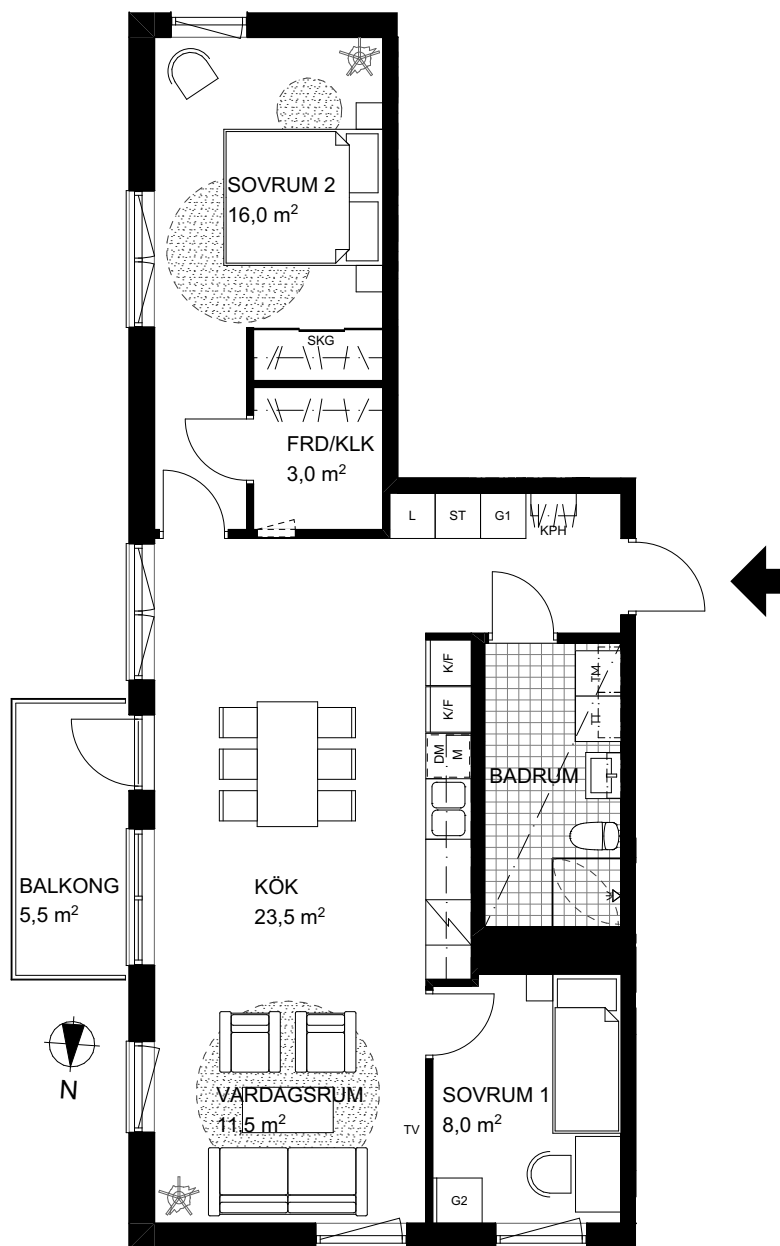


**BOFAKTABLAD**

Brf Haga Palett Terra

**LÄGENHET:** 1-1401, 1-1501, 1-1601, 1-1701, 1-1801**STORLEK:** 3 RoK 77m<sup>2</sup>**FÖRRÅD:** ca 3m<sup>2</sup> i lägenhet

0 1 2 3 4 5m

Skala 1:100

Rumshöjd ca 2,5 meter.

Rumshöjd vid undertak lägst 2,25 meter.

Bröstningshöjd fönster ca 0,7 m eller enligt angivelse på plan.

Höjd på balkongskärm ca 2,5m.

Höjd på skärmvägg som tillhör uteplatsen ca 1,8m.

Originalformat: A4

Reviderad: -

Uppdaterad: 2021-05-05

El/tele-skåp  
TV  
Plats för TVK/F  
Kyl- och frysskåp

Spishäll och ugn

M  
DM  
Diskmaskin (micro  
i väggskåp ovan)Hylla - klädstång  
i klädkammareKPH  
Kapphylla i hallUM  
Högsåp med  
ugn, microSKG  
Skjutdörrs-  
garderobG  
GarderobL  
LinneskåpL  
Plats för dragbackarST  
StädsåpST  
Plats för städ-  
utrustningTM  
TvättmaskinTT  
TorktumlareKM  
Kombimaskin

Duschvägg

Öppningsbart fönster

Fast fönster

Undertak

Ovanliggande balkong

Rätt till ändringar förbehålles, ytangivelser är preliminära