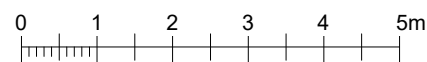
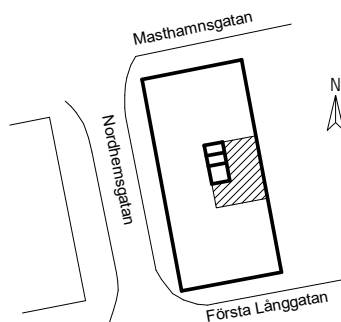
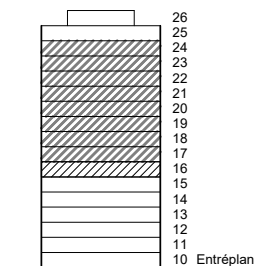
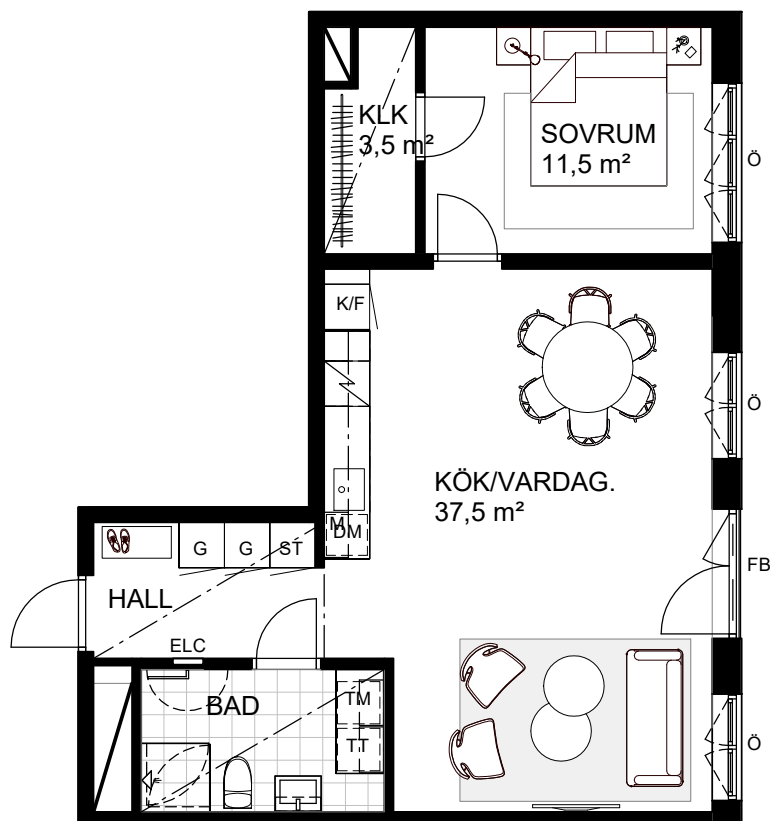


BOFAKTABLAD

BRF CICERON

LGH: 1601, 1701, 1801, 1901, 2001, 2101, 2201, 2301, 2401

STORLEK: 2 rok, 63.5 m²FRD: Från ca. 2 m² på Plan 11-12

Skala 1:100

Rumshöjd ca 2,6 meter

Rumshöjd badrum/hall/klk ca 2,4 meter

Bröstningshöjd fönster ca 0,6 meter

Upprättad 2021-04-22

Originalformat A4

ELC El/IT-skåp

K/F Kyl / Frys

Spishäll och ugn

DM Diskmaskin

M Micro

ST Städsåp

G Garderob

GT Garderob med toppskåp

L Linne

KM Kombimaskin

TM Tvättmaskin

TT Torktumlare



Handdukstork

Dusch-hörna

Inklädnad/U-tak

Ö Öppningsbart fönster

F Fast fönster

FB Franskalkong