





# BOFAKTABLAD

BRF CICERON

LGH: 1607, 1707, 1807, 1907, 2007, 2107, 2207, 2307, 2407

STORLEK: 1 rok, 26 m<sup>2</sup>

FRD: Från ca. 1 m<sup>2</sup> på Plan 11-12

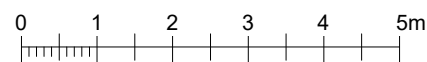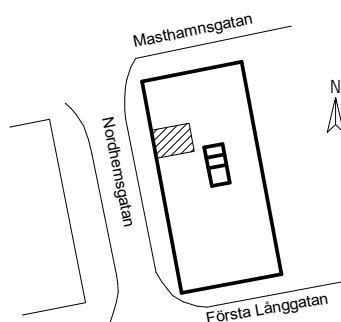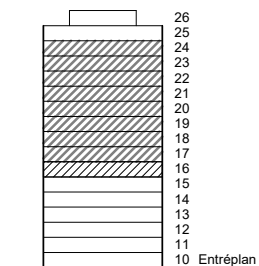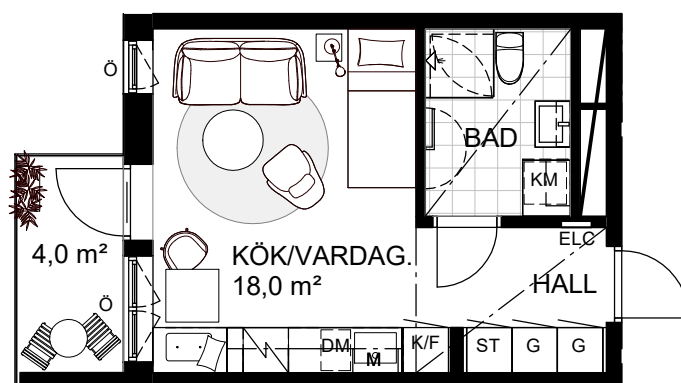

Skala 1:100

Rumshöjd ca 2,6 meter  
Rumshöjd badrum/hall ca 2,4 meter  
Bröstningshöjd fönster ca 0,6 meter  
Upprättad 2021-04-22

Originalformat A4

ELC	EI/IT-skåp	ST	Städsåp	KM	Kombimaskin		Handdukstork	Ö	Öppningsbart fönster
K/F	Kyl / Frys	G	Garderob	TM	Tvättmaskin		Dusch-hörna	F	Fast fönster
	Spishäll och ugn	GT	Garderob med toppskåp	TT	Torktumlare		Inklädnad/U-tak	FB	Franskbalkong
DM	Diskmaskin	L	Linne						
M	Micro								