





# BOFAKTABLAD

BRF ALLÈHUSEN I HÖGANÄS

LGH: 1-1103, 1-1203, 1-1303, 1-1403, 2-1103, 2-1203, 2-1303, 2-1403

STORLEK: 3 rok, 85 m<sup>2</sup>

FRD: 3 m<sup>2</sup> i bostad

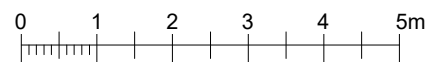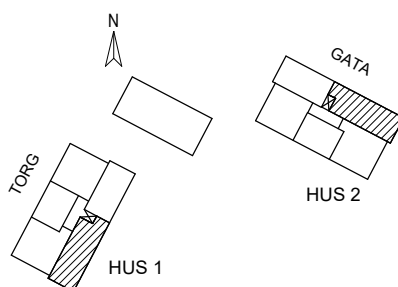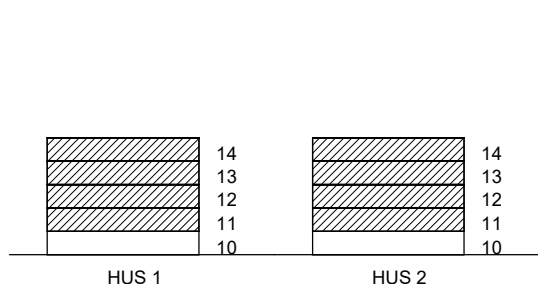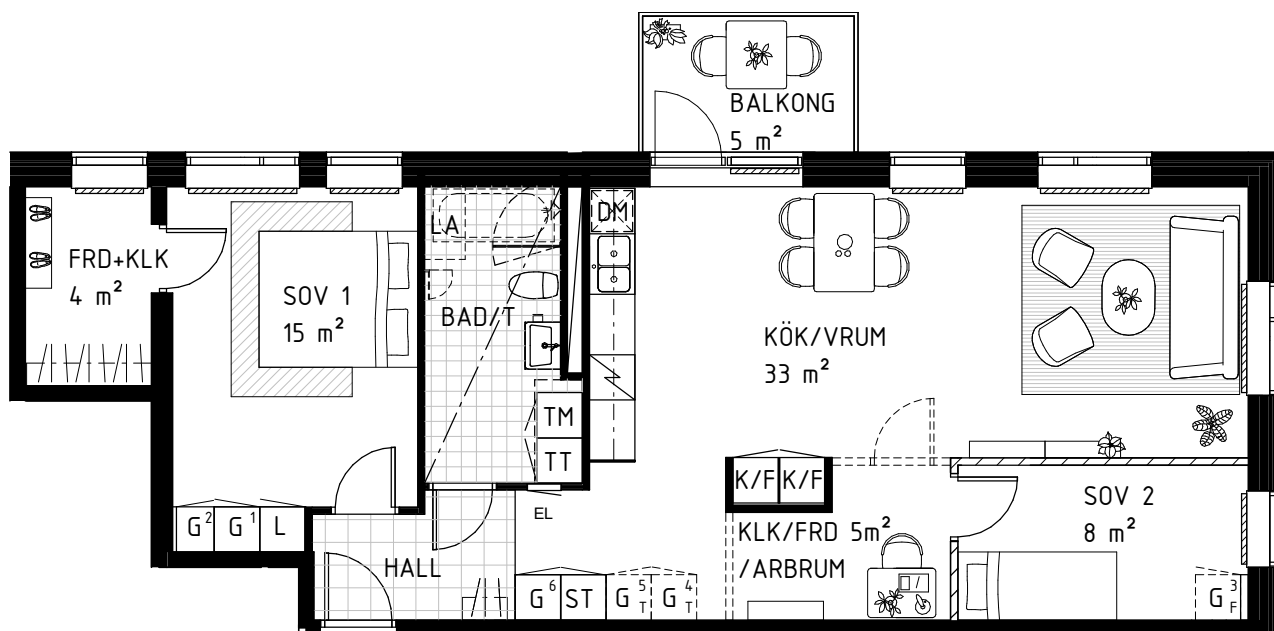

Skala 1:100

Rumshöjd: ca 2,5 meter  
Rumshöjd vid u-tak: ca 2,25 meter  
Bröstningshöjd fönster: ca 0,7 meter  
Upprättad: 2021-05-19

Originalformat: A4

El/tele-skåp	Hylla + Klädstång i klädkammare	Garderob	Tvättmaskin	Inklädnad/U-tak
Kyl / Frys	Kapphylla i hall	Linneskåp	Torktumlare	Ovanliggande balkong el. loftgång
Spishäll och ugn	Diskmaskin	Städskåp	Duschvägg	Taklucka
Frånvalsvägg	Micro i väggskåp enligt egna val	Handduktork enligt egna val	Badkar enligt egna val	Klinker i hall, enligt egna val
Tillvalsvägg	Preliminära radiatorplaceringar	Garderob frånval	Garderob enligt egna val	

Rätt till ändringar förbehålles, ytangivelser är preliminära