

# BOFAKTABLAD



Brf Pionjären Veddesta

Lägenhet: LGH 2-1002

Storlek: 1 RoK 25,0 m<sup>2</sup>

Källarförråd: 1,7 kvm

- Stor uteplats
- Yteffektiv
- Generöst kök

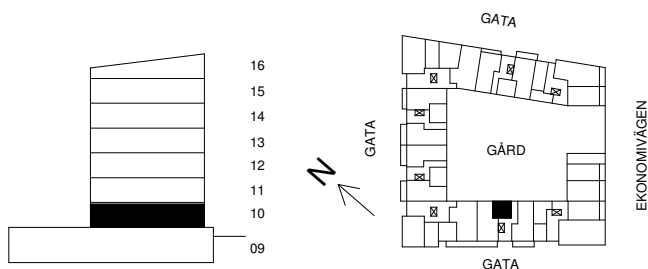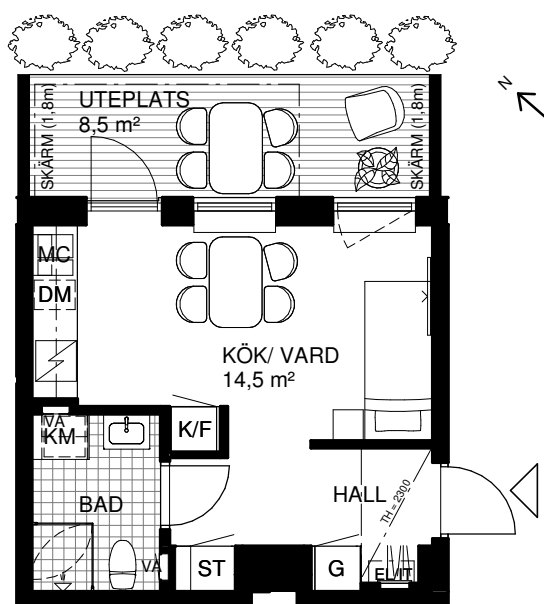

Skala 1:100

Rumshöjd ca 2,5 meter om ej annat anges

Bröstningshöjd fönster ca 0,65 meter om ej annat anges

Upprättad 03/10/21

Originalformat A4

	El/Tele-skåp		Micro i överskåp
	Kyl / Frys		Ugn & Micro i högskåp
	Spis och ugn		KH Kapphylla i hall
	Diskmaskin		Skjutdörrsgarderob
	Vattenfördelarskåp		Takhöjd

	Garderob
	Linneskåp
	Städsåp
	Duschdraperiskena
	Fast Handdukstork

	Tvättmaskin
	Torktumlare
	Kombimaskin
	Duschvägg
	Förstärkt vägg

	Öppningsbart fönster
	Fast fönster
	Fransk balkong
	Ovanliggande balkong el. entrébalkong
	Frånvalsvägg
	Tillvalsvägg