





BOFAKTABLAD

BRF CICERON

LGH: 1303, 1403, 1503

STORLEK: 3 rok, 86 m²

FRD: Från ca. 3 m² på Plan 11

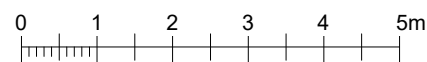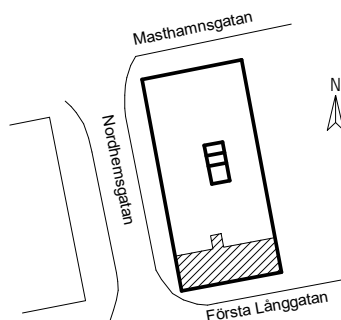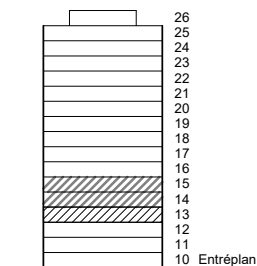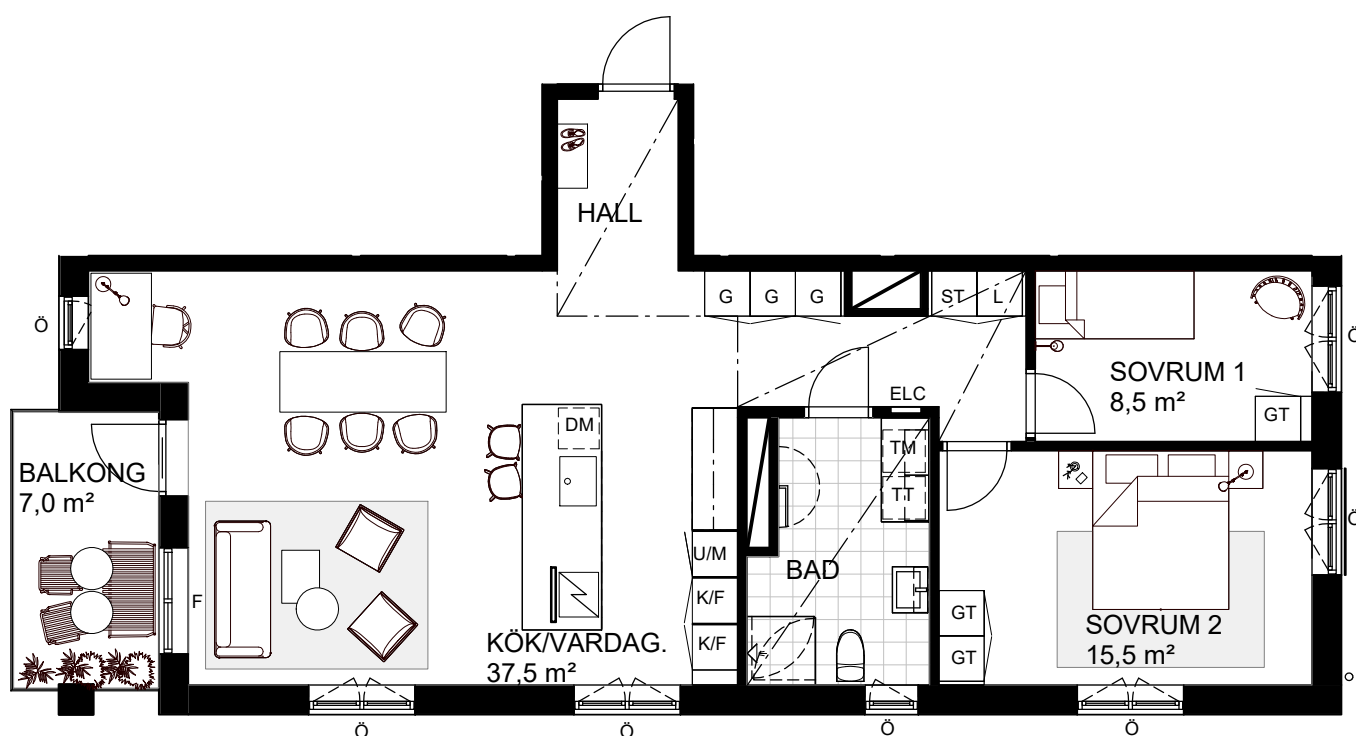

Skala 1:100

Rumshöjd ca 2,6 meter
Rumshöjd badrum/hall ca 2,4 meter
Bröstningshöjd fönster ca 0,6 meter
Upprättad 2021-04-22

Originalformat A4

ELC	EI/IT-skåp	ST	Städsåp	KM	Kombimaskin		Handdukstork		Öppningsbart fönster
K/F	Kyl / Frys	G	Garderob	TM	Tvättmaskin		Dusch-hörna		Fast fönster
	Spishäll	GT	Garderob med toppskåp	TT	Torktumlare		Inklädnad/U-tak		Franskbalkong
DM	Diskmaskin	L	Linne						Ljuddämpande fönsterruta
U/M	Ugn & Micro i högskåp								