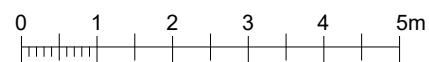
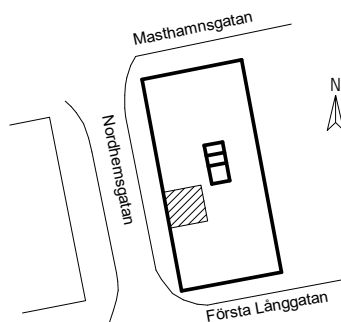
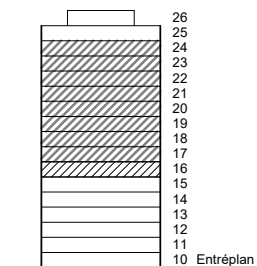
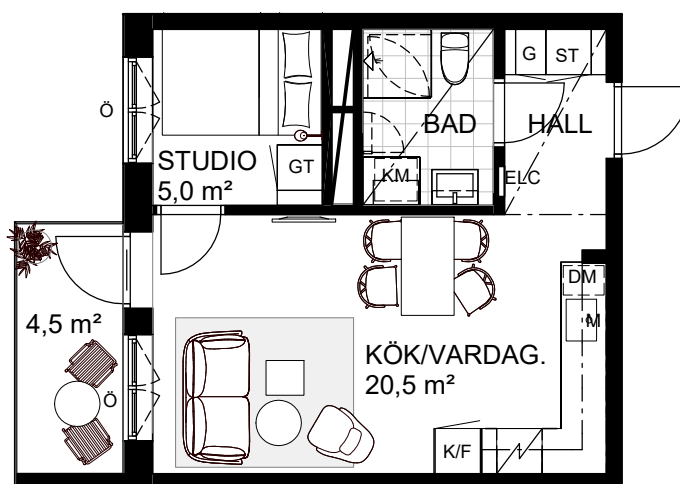


**BOFAKTABLAD**

BRF CICERON

**LGH:** 1605, 1705, 1805, 1905, 2005, 2105, 2205, 2305, 2405**STORLEK:** 1 rok, + Studio, 34 m<sup>2</sup>**FRD:** Från ca. 1 m<sup>2</sup> på Plan 11-12

Skala 1:100

Rumshöjd ca 2,6 meter

Rumshöjd badrum/hall ca 2,4 meter

Bröstningshöjd fönster ca 0,6 meter

Upprättad 2021-04-22

Originalformat A4

ELC El/IT-skåp

K/F Kyl / Frys

Spishäll och ugn

DM Diskmaskin

M Micro

ST Städsåp

G Garderob

GT Garderob med toppåp

L Linne

KM Kombimaskin

TM Tvättmaskin

TT Torktumlare



Handdukstork

Dusch-hörna

Inklädnad/U-tak

Ö Öppningsbart fönster

F Fast fönster

FB Franskbalkong