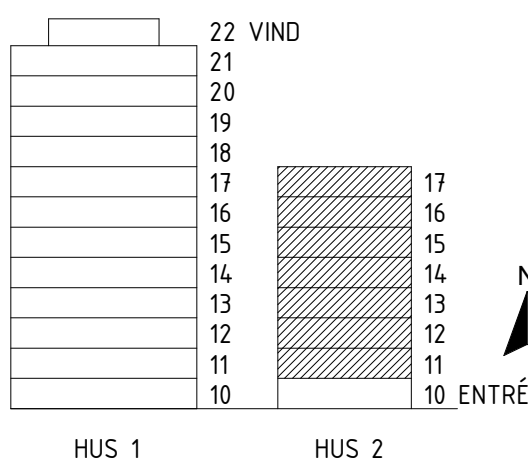
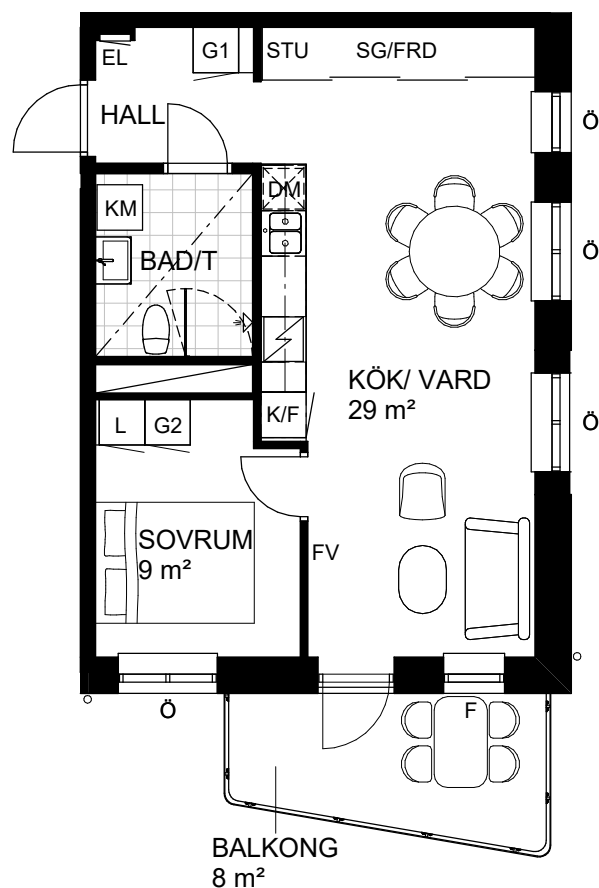


BOFAKTABLAD

BRF PARKHUSEN

LÄGENHET: 2-1102, 2-1202, 2-1302, 2-1402, 2-1502, 2-1602, 2-1702

STORLEK: 2 ROK, 47 m²FÖRRÅD: ca 2 m² invändigt

Skala 1:100

Rumshöjd: ca 2,5 meter

Rumshöjd vid u-tak: ca 2,3 meter

Bröstningshöjd fönster: ca 0,6 meter

Upprättad: 2021-10-05

Originalformat: A4

EL/tele-skåp	Förstärkt vägg	Garderob	Handdukstork enligt egna val	Öppningsbart fönster
Kyl / Frys	Plats för städutrustning	Linneskåp	Tillvalsvägg	Fast fönster
Spishäll och ugn	Skjutdörrsgarderob	Städskåp	Kombimaskin	Inklädnad/U-tak
Diskmaskin (micro i väggskåp ovan)	Duschvägg	Möjlig utökning av förvaring enligt egna val		