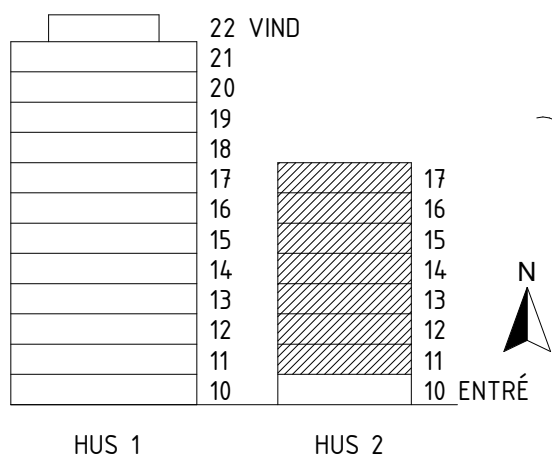
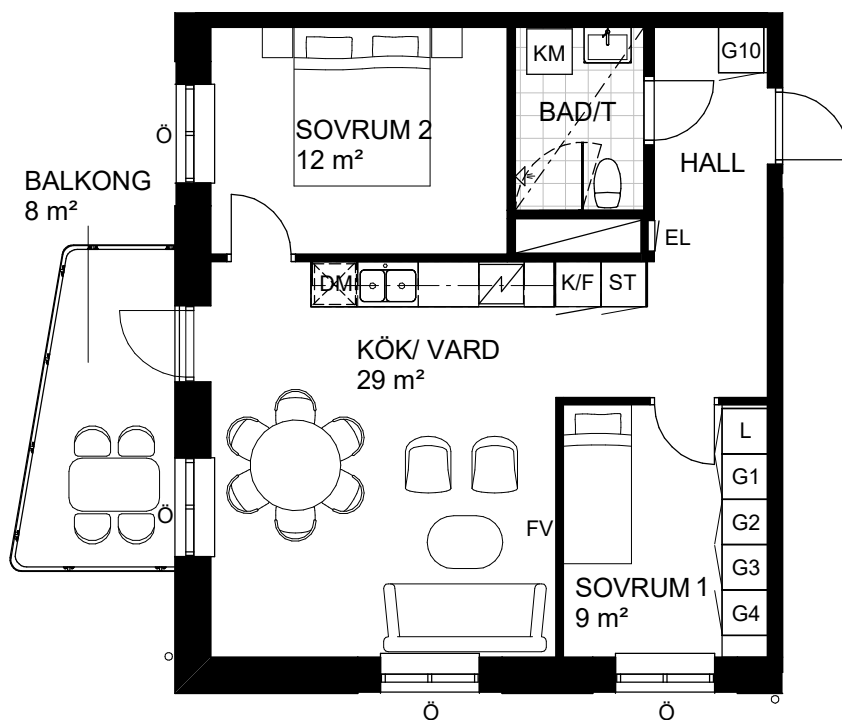


## BOFAKTABLAD

BRF PARKHUSEN

LÄGENHET: 2-1104, 2-1204, 2-1304, 2-1404, 2-1504, 2-1604, 2-1704

STORLEK: 3 ROK, 61 m<sup>2</sup>FÖRRÅD: ca 3 m<sup>2</sup> på entréplan

Skala 1:100

Rumshöjd: ca 2,5 meter

Rumshöjd vid u-tak: ca 2,3 meter

Bröstningshöjd fönster: ca 0,6 meter

Upprättad: 2021-10-05

Originalformat: A4

EL El/tele-skåp

FV Förstärkt vägg

G Garderob

Handdukstork enligt egna val

Öppningsbart fönster

K/F Kyl / Frys

STU Plats för städutrustning

L Linneskåp

Tillvalsvägg

Fast fönster

Spishäll och ugn

SKG Skjutdörrsgarderob

ST Städskåp

KM Kombimaskin

Inklädnad/U-tak

DM Diskmaskin (micro i väggskåp ovan)

Duschvägg

Möjlig utökning av förvaring enligt egna val