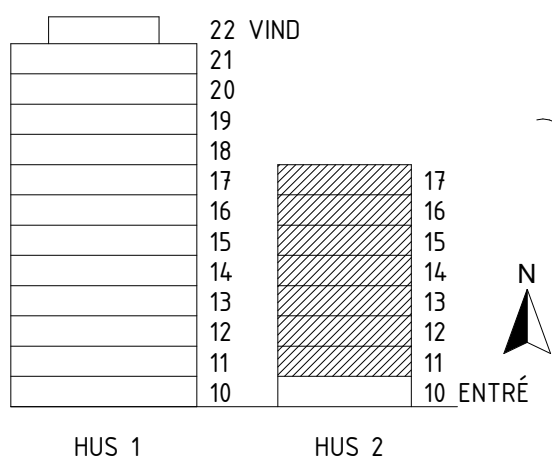
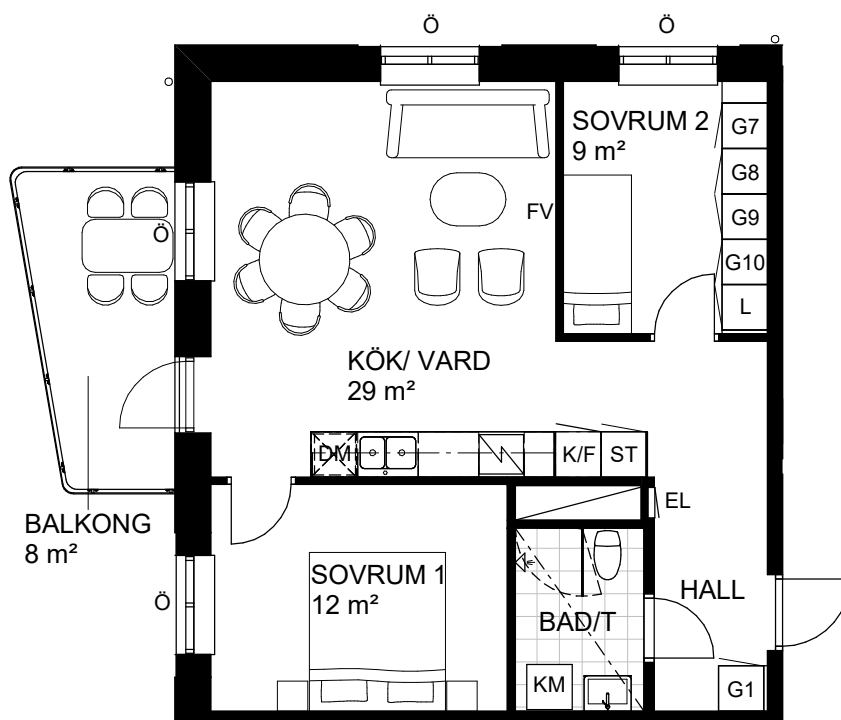


BOFAKTABLAD

BRF PARKHUSEN

LÄGENHET: 2-1105, 2-1205, 2-1305, 2-1405, 2-1505, 2-1605, 2-1705

STORLEK: 3 ROK, 61 m²FÖRRÅD: ca 4 m² på entréplan

HUS 1

HUS 2



Skala 1:100

Rumshöjd: ca 2,5 meter

Rumshöjd vid u-tak: ca 2,3 meter

Bröstningshöjd fönster: ca 0,6 meter

Upprättad: 2021-10-05

Originalformat: A4

EL El/tele-skåp

FV Förstärkt vägg

G Garderob

Handdukstork enligt egna val

Öppningsbart fönster

K/F Kyl / Frys

STU Plats för städutrustning

L Linneskåp

Tillvalsvägg

Fast fönster

Spishäll och ugn

SKG Skjutdörrsgarderob

ST Städsåp

KM Kombimaskin

Inklädnad/U-tak

DM Diskmaskin (micro i väggskåp ovan)

Duschvägg

G Möjlig utökning av förvaring enligt egna val