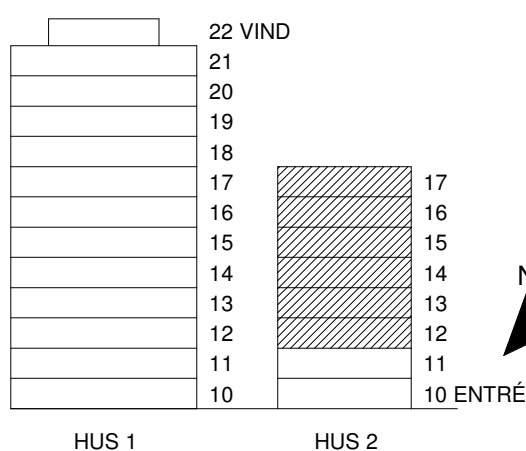
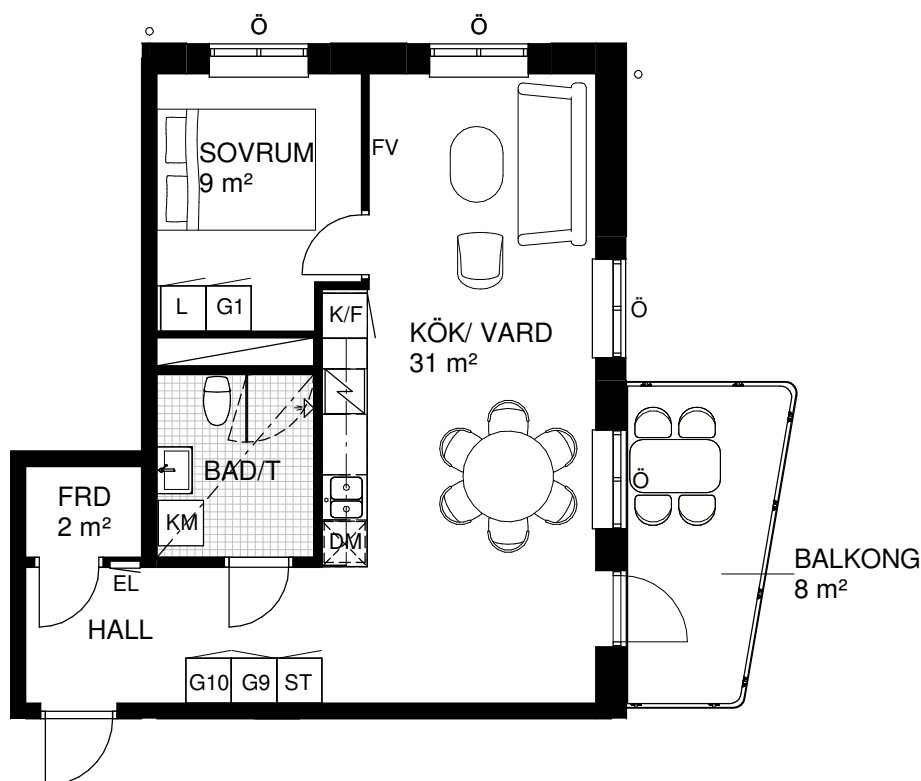


BOFAKTABLAD

BRF PARKHUSEN

LÄGENHET: 2-1201, 2-1301, 2-1401, 2-1501, 2-1601, 2-1701,



STORLEK: 2 ROK, 53 m²FÖRRÅD: ca 2 m² invändigt

HUS 1

HUS 2



N

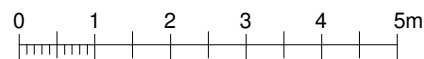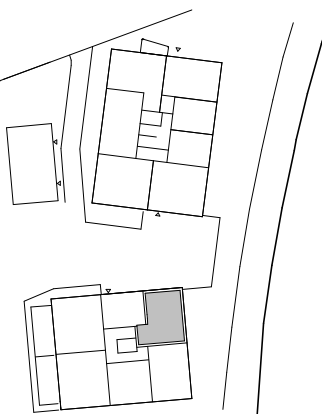

Skala 1:100

Rumshöjd: ca 2,5 meter

Rumshöjd vid u-tak: ca 2,3 meter

Bröstningshöjd fönster: ca 0,6 meter

Upprättad: 2021-12-20

Originalformat: A4

EL El/tele-skåp

G Garderob

FV Förstärkt vägg

Handdukstork enligt egna val

Ö Öppningsbart fönster

K/F Kyl / Frys

L Linneskåp

STU Plats för städutrustning

KM Kombimaskin

F Fast fönster

Spishäll och ugn

ST Städsåp

SKG Skjutdörrsgarderob

Tillvalsavvägg

Inklädnad/U-tak

DM Diskmaskin (micro i väggskåp ovan)

G Möjlig utökning av förvaring enligt egna val

Duschvägg

Duschvägg extra enligt egna val

Hylla + Klädstång i klädkammare

Rätt till ändringar förbehålles, ytangivelser är preliminära