

BOFAKTABLAD




Brf Premiären i Veddestaden

Lägenhet: LGH 6-1502

Storlek: 3 RoK 65,0 m²

Källarförråd: 3,0 kvm

- Extra takhöjd 3,4 meter
- Gavellägenhet
- Fin balkong

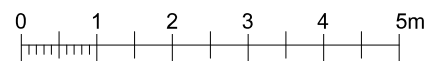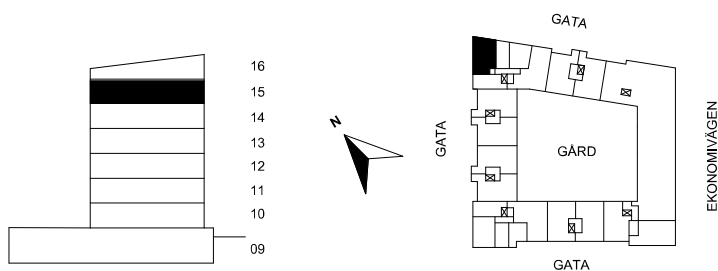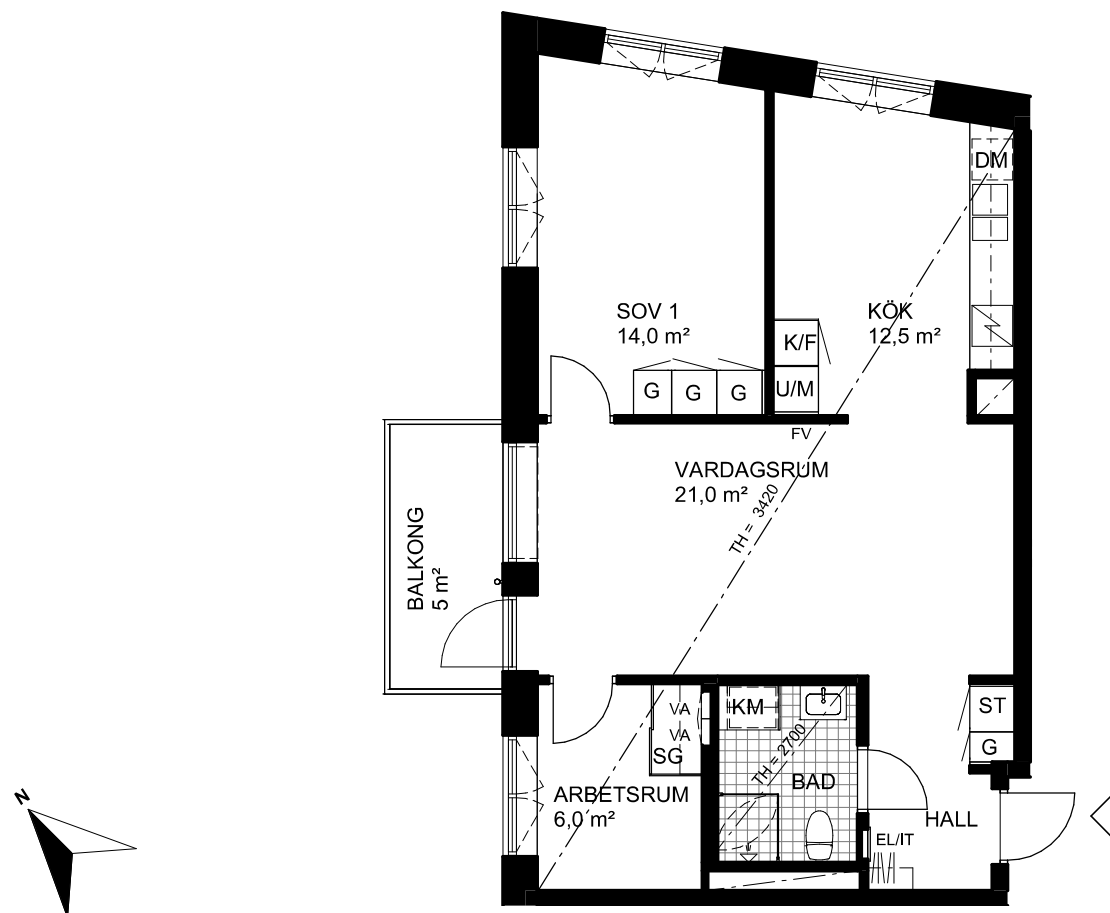

Skala 1:100

Rumshöjd ca 2,5 meter om ej annat anges

Bröstningshöjd fönster ca 0,65 meter om ej annat anges

Upprättad 2021-10-12

El/Tele-skåp	Micro i överskåp	Garderob
Kyl / Frys	Ugn & Micro i högskåp	Linneskåp
Spis och ugn	KH Kapphylla i hall	Städsåp
Diskmaskin	Skjutdörrsgarderob	Duschdraperiskena
Vattenfördelarskåp	Takhöjd	Fast Handduktork

Tvättmaskin	Öppningsbart fönster
Torktumlare	Fast fönster
Kombimaskin	Fransk balkong
Duschvägg	Ovanliggande balkong el. entrébalkong
Förstärkt vägg	Frånvalsvägg
	Tillvalsvägg