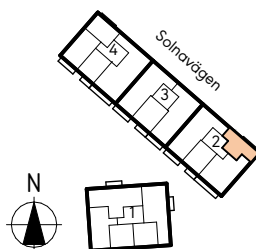
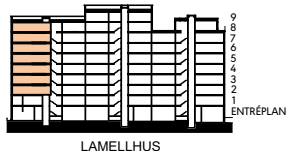
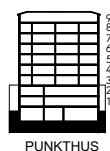
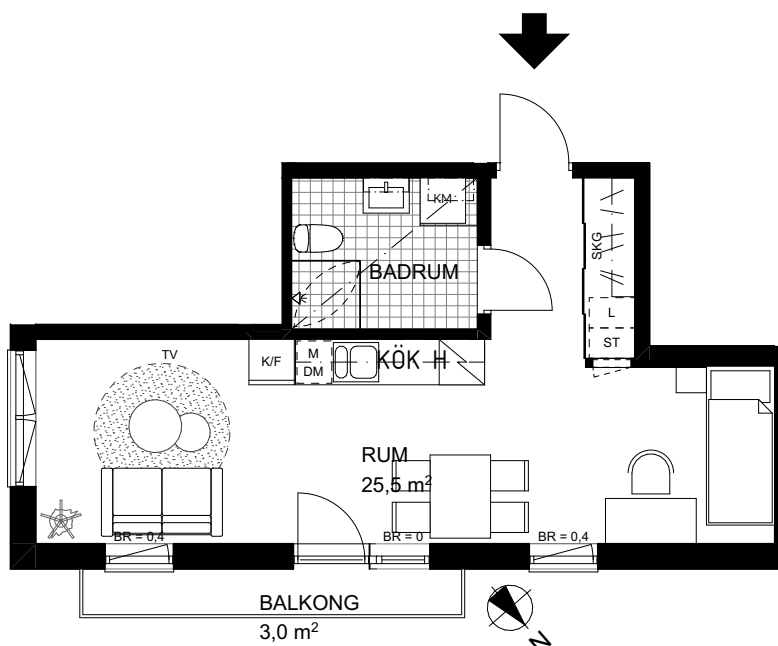


**BOFAKTABLAD**

Brf Haga Palett Terra

**LÄGENHET:** 2-1201, 2-1301, 2-1401, 2-1501, 2-1601, 2-1701, 2-1801**STORLEK:** 1 RoK 35m<sup>2</sup>**FÖRRÅD:** ca 1m<sup>2</sup> i källare i hus 1

Skala 1:100

Rumshöjd ca 2,5 meter.

Rumshöjd vid undertak lägst 2,25 meter.

Bröstningshöjd fönster ca 0,7 m eller enligt angivelse på plan.

Höjd på balkongskärm ca 2,5m.

Höjd på skärmvägg som tillhör uteplatsen ca 1,8m.

Originalformat: A4

Reviderad: -

Uppdaterad: 2021-04-13

	El/tele-skåp		Hylla - klädstång i klädkammare
	Plats för TV		Kapphylla i hall
	Kyl- och frysskåp		Högsåp med ugn, micro
	Spishäll och ugn		Skjutdörrsgarderob
	Diskmaskin (micro i väggskåp ovan)		

	Garderob		Tvättmaskin
	Linneskåp		Torktumlare
	Plats för dragbackar		Kombimaskin
	Städsåp		Duschvägg
	Plats för städutrustning		

	Öppningsbart fönster
	Fast fönster
	Undertak
	Ovanliggande balkong

Rätt till ändringar förbehålles, ytangivelser är preliminära