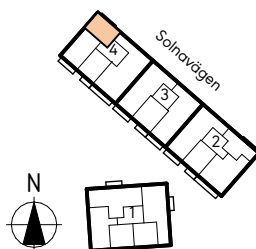
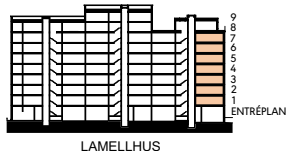
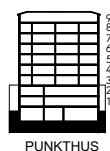
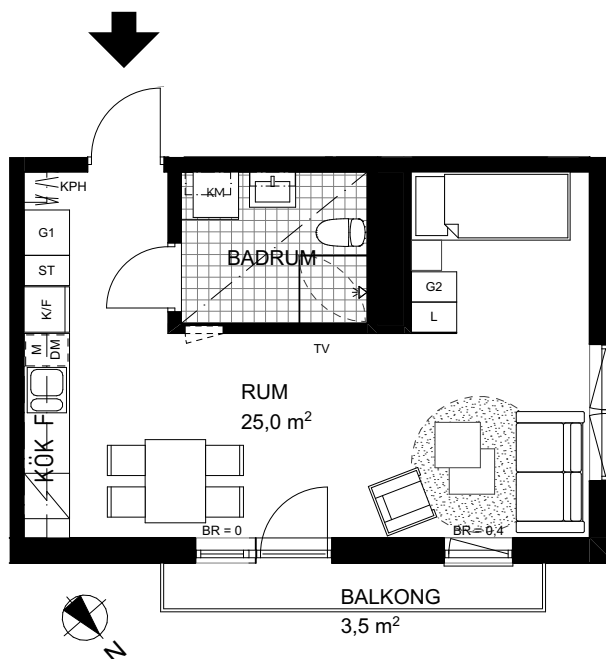


BOFAKTABLAD

Brf Haga Palett Terra

LÄGENHET: 4-1104, 4-1204, 4-1304, 4-1404, 4-1504, 4-1604, 4-1704

STORLEK: 1 RoK 35m²FÖRRÅD: ca 1m² i källare i hus 1

Skala 1:100

Rumshöjd ca 2,5 meter.

Rumshöjd vid undertak lägst 2,25 meter.

Bröstningshöjd fönster ca 0,7 m eller enligt angivelse på plan.

Höjd på balkongskärm ca 2,5m.

Höjd på skärmvägg som tillhör uteplatsen ca 1,8m.

Originalformat: A4

Reviderad: -

Uppdaterad: 2021-04-13

	El/tele-skåp		Hylla - klädstång i klädkammare
	Plats för TV		Kapphylla i hall
	Kyl- och frysskåp		Högsåp med ugn, micro
	Spishäll och ugn		Skjutdörrsgarderob
	Diskmaskin (micro i väggskåp ovan)		

	Garderob		Plats för dragbackar
	Linneskåp		Städsåp
	Plats för städutrustning		

	Tvättmaskin		Duschvägg
	Torktumlare		
	Kombimaskin		

	Öppningsbart fönster
	Fast fönster
	Undertak
	Ovanliggande balkong

Rätt till ändringar förbehålles, ytangivelser är preliminära