

# BOFAKTABLAD






Brf Pionjären i Veddestaden

Lägenhet: LGH 6-1104, 6-1204, 6-1304, 6-1404

Storlek: 2 RoK 43,5 m<sup>2</sup>

Källarförråd: 2,0 kvm, 2,0 kvm, 2,8 kvm, 3,3 kvm

- Balkong
- Öppen planlösning mellan kök och vardagsrum
- Yteffektiv

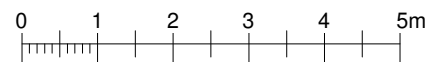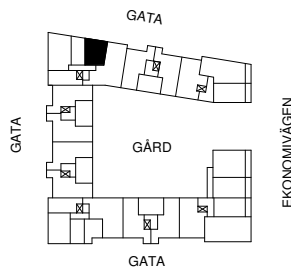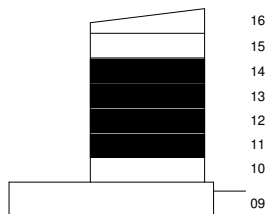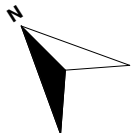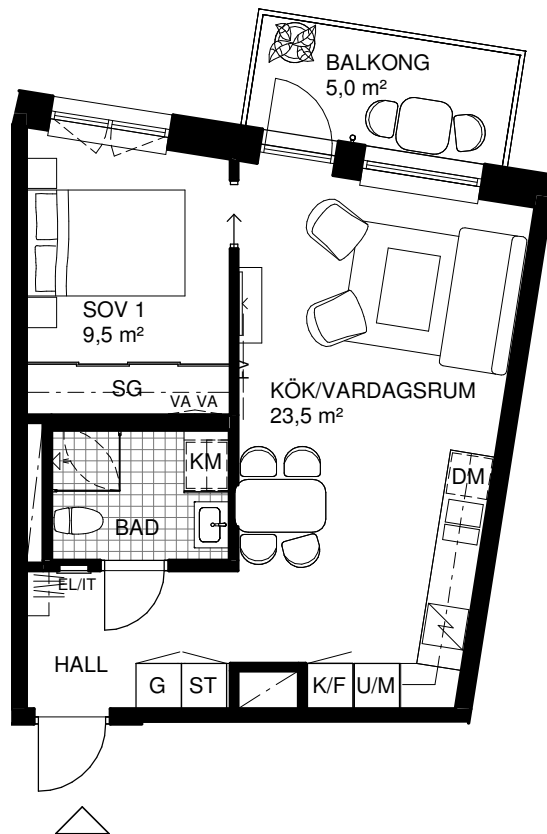

Skala 1:100

Rumshöjd ca 2,5 meter om ej annat anges

Bröstningshöjd fönster ca 0,65 meter om ej annat anges

Upprättad 2022-05-12

Originalformat A4

EL/IT El/Tele-skåp

K/F Kyl / Frys

Spis och ugn

DM Diskmaskin

VA Vattenfördelarskåp

MC Micro i överskåp

U/M Ugn & Micro i högskåp

KH Kapphylla i hall

SG Skjutdörrsgarderob

TH Takhöjd

G Garderob

L Linneskåp

ST Städsåp

Duschdraperiskena

Fast Handdukstork

TM Tvättmaskin

TT Torktumlare

KM Kombimaskin

Duschvägg

FV Förstärkt vägg

Öppningsbart fönster

Fast fönster

Fransk balkong

Ovanliggande balkong el. entrébalkong

Frånvalsvägg

Tillvalsvägg