

## BOFAKTABLAD


Brf Pionjären i Veddestaden

Lägenhet: LGH 6-1105, 6-1205, 6-1305, 6-1405


Storlek: 4 RoK 98,0 m<sup>2</sup>

Källarförråd: 4,6 kvm, 4,2 kvm, 4,1 kvm, 4,2 kvm

- Dubbla balkonger
- Stora sällskapsytor
- Möjlighet till hemmakontor

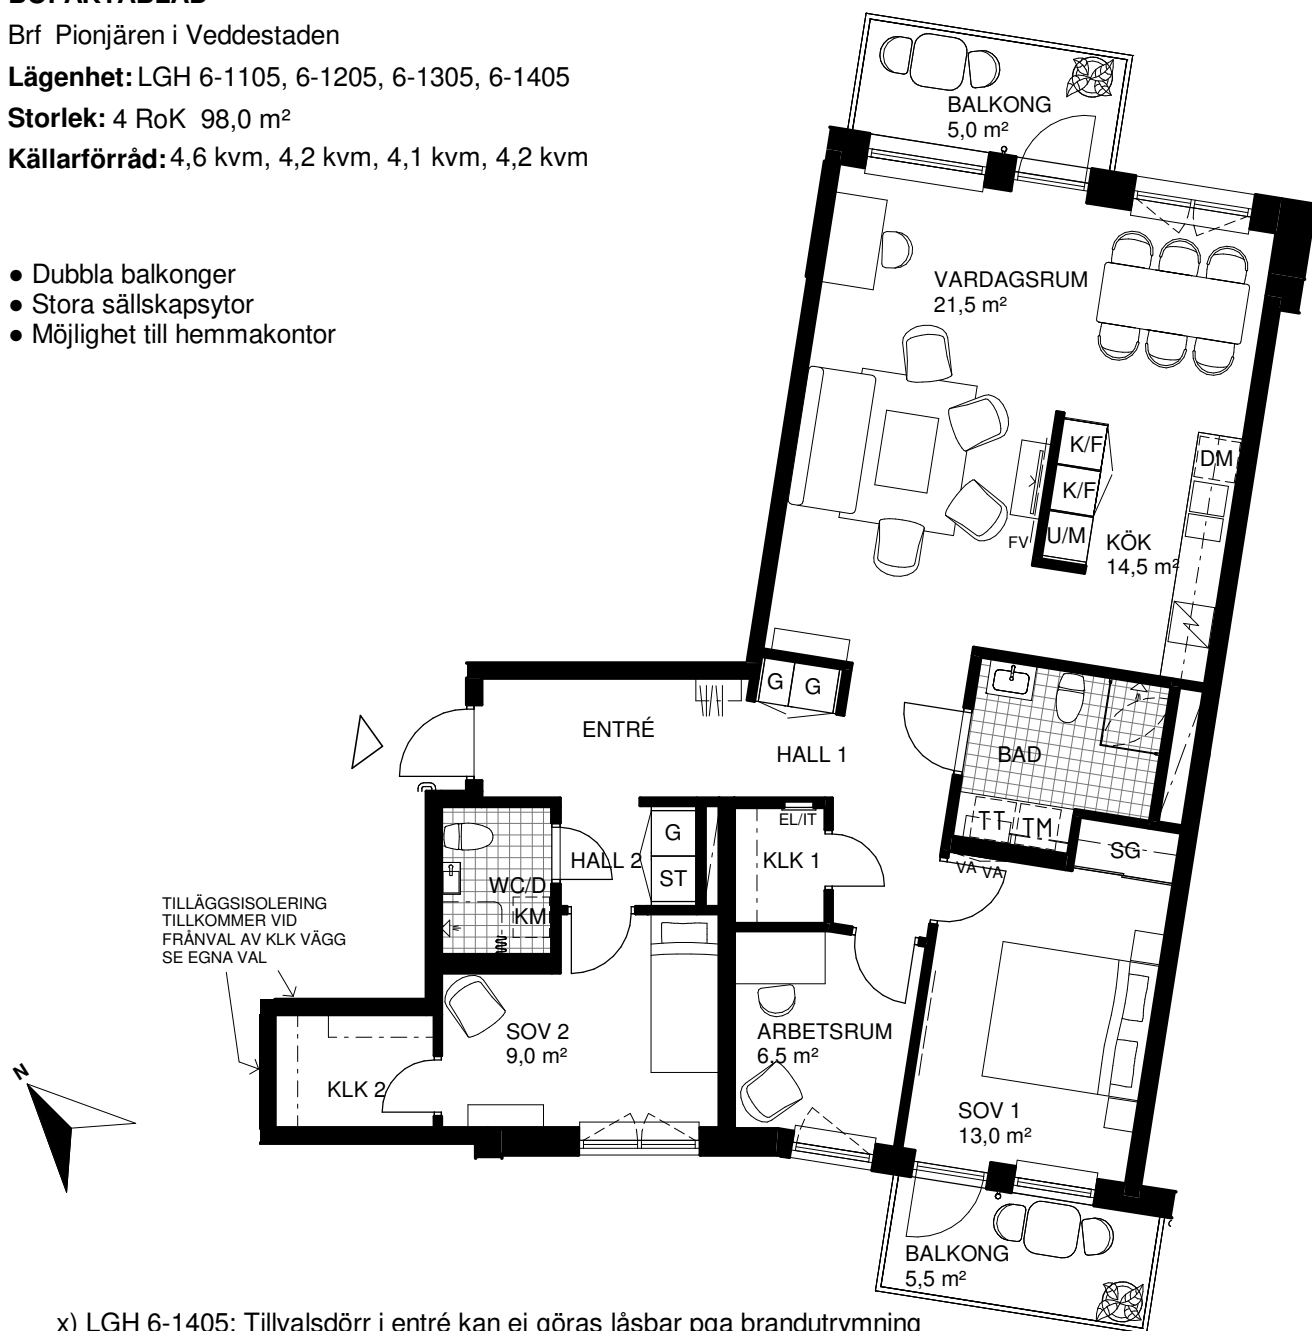

x) LGH 6-1405: Tillvalsdörr i entré kan ej göras låsbar pga brandutrymning  
Se blad för egna val

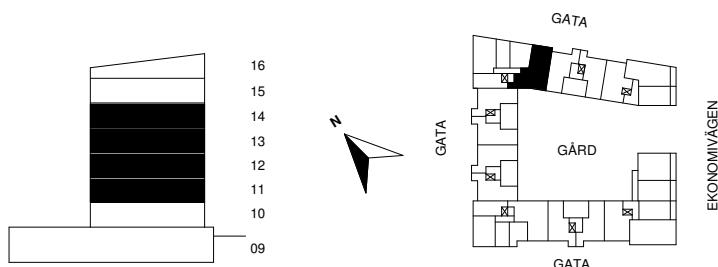

Skala 1:100

Rumshöjd ca 2,5 meter om ej annat anges

Bröstningshöjd fönster ca 0,65 meter om ej annat anges

Upprättad 2022-05-12

Originalformat A4

|              |                    |     |                       |    |                   |
|--------------|--------------------|-----|-----------------------|----|-------------------|
| EL/IT        | El/Tele-skåp       | MC  | Micro i överskåp      | G  | Garderob          |
| K/F          | Kyl / Frys         | U/M | Ugn & Micro i högskåp | L  | Linneskåp         |
| Spis och ugn |                    | KH  | Kapphylla i hall      | ST | Städsåp           |
| DM           | Diskmaskin         | SG  | Skjutdörrsgarderob    |    | Duschdraperiskena |
| VA           | Vattenfördelarskåp | TH  | Takhöjd               |    | Fast Handdukstork |

|    |                |                                       |
|----|----------------|---------------------------------------|
| TM | Tvättmaskin    | Öppningsbart fönster                  |
| TT | Torktumlare    | Fast fönster                          |
| KM | Kombimaskin    | Fransk balkong                        |
|    |                | Ovanliggande balkong el. entrébalkong |
|    |                | Frånvalsvägg                          |
|    |                | Tillvalsvägg                          |
| FV | Förstärkt vägg |                                       |