

## BOFAKTABLAD


Brf Pionjären i Veddestaden

Lägenhet: LGH 6-1105, 6-1205, 6-1305, 6-1405


Storlek: 4 RoK 98,0 m<sup>2</sup>

Källarförråd: 4,6 kvm, 4,2 kvm, 4,1 kvm, 4,2 kvm

- Dubbla balkonger
- Stora sällskapsytor
- Möjlighet till hemmakontor

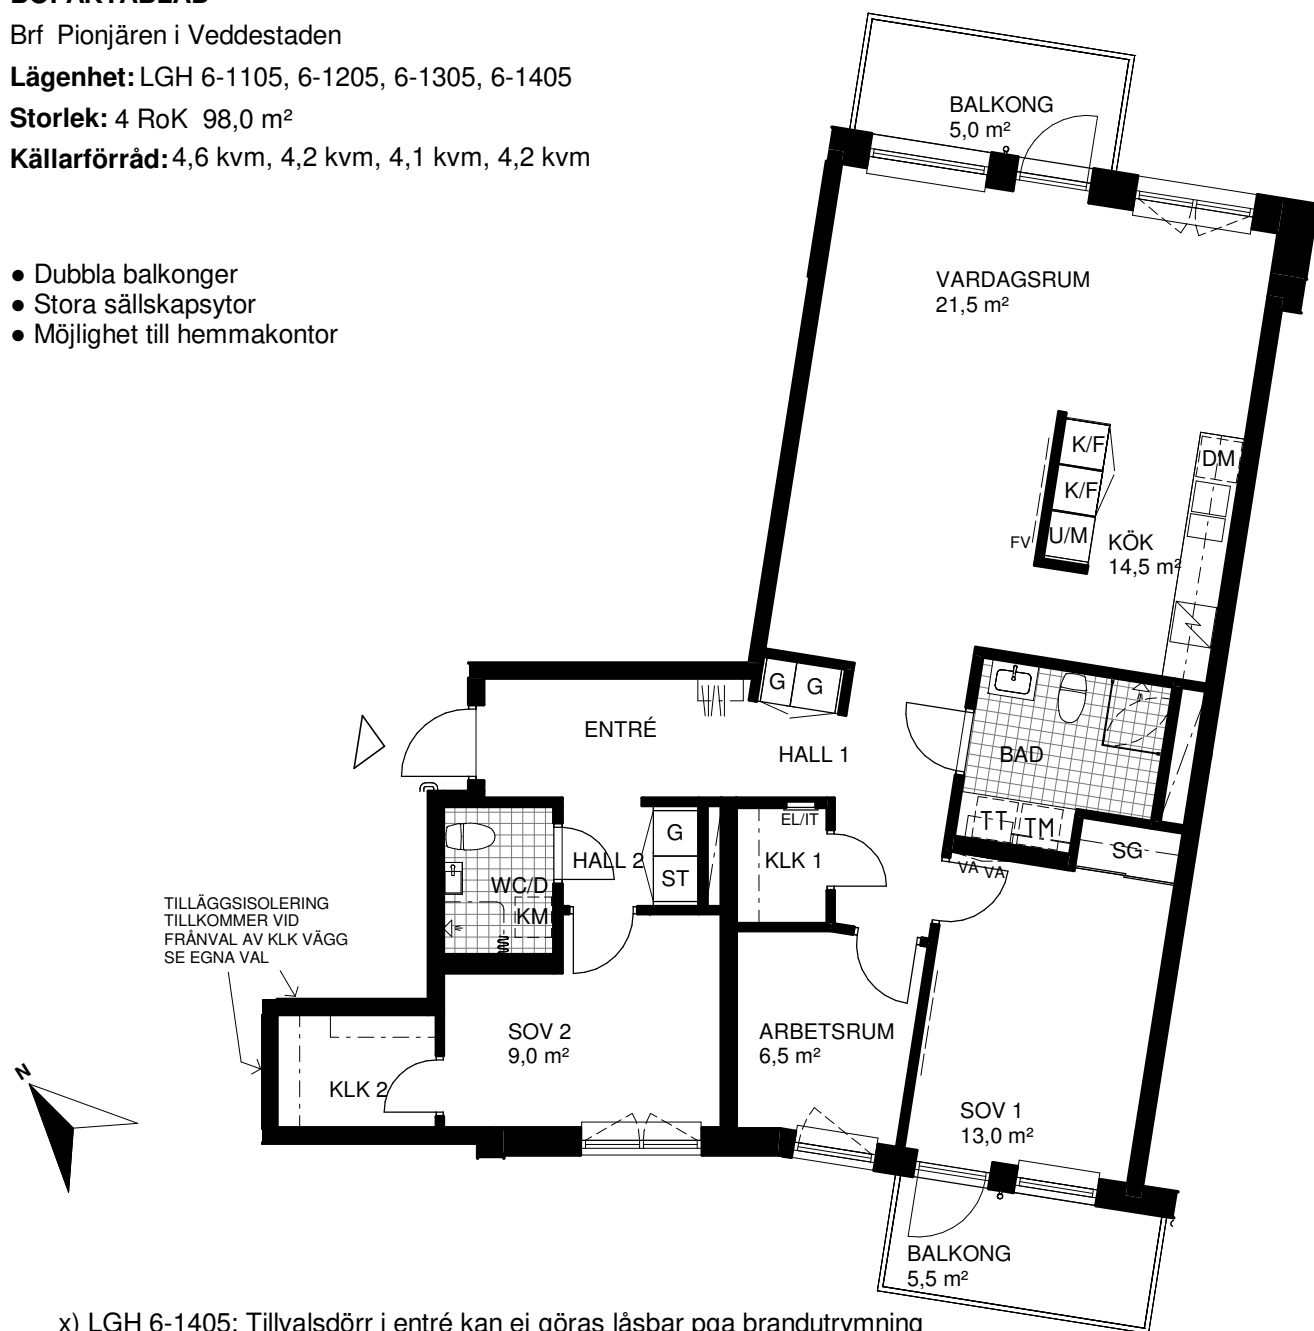

x) LGH 6-1405: Tillvalsdörr i entré kan ej göras låsbar pga brandutrymning  
Se blad för egna val

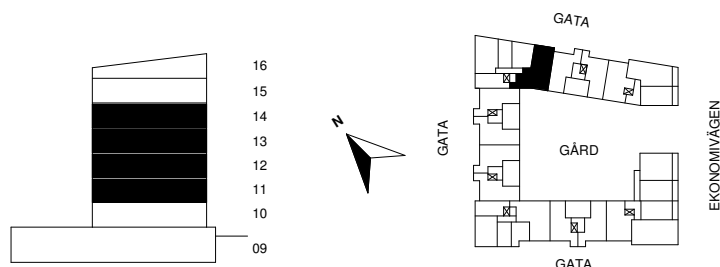

Skala 1:100

Rumshöjd ca 2,5 meter om ej annat anges

Bröstningshöjd fönster ca 0,65 meter om ej annat anges

Upprättad 2022-05-12

Originalformat A4

El/Tele-skåp	Micro i överskåp	Garderob
Kyl / Frys	Ugn & Micro i högskåp	Linneskåp
Spis och ugn	KH Kapphylla i hall	Städskåp
Diskmaskin	Skjutdörrsgarderob	Duschdraperiskena
Vattenfördelarskåp	Takhöjd	Fast Handdukstork

Tvättmaskin	Öppningsbart fönster
Torktumlare	Fast fönster
Kombimaskin	Fransk balkong
Duschvägg	Ovanliggande balkong el. entrébalkong
Förstärkt vägg	Frånvalsvägg
	Tillvalsvägg