

BOFAKTABLAD





Brf Pionjären i Veddestaden

Lägenhet: LGH 6-1101, 6-1201, 6-1301, 6-1401

Storlek: 1 RoK 35,5 m²

Källarförråd: 2,0 kvm, 2,0 kvm, 1,8 kvm, 1,8 kvm

- Stor klädkammare
- Balkong
- Öppen planlösning

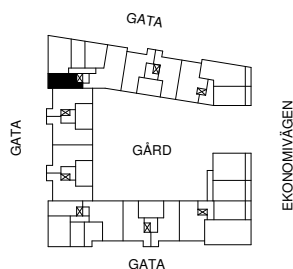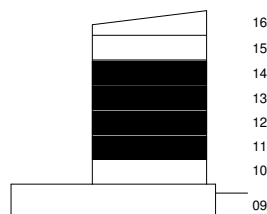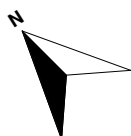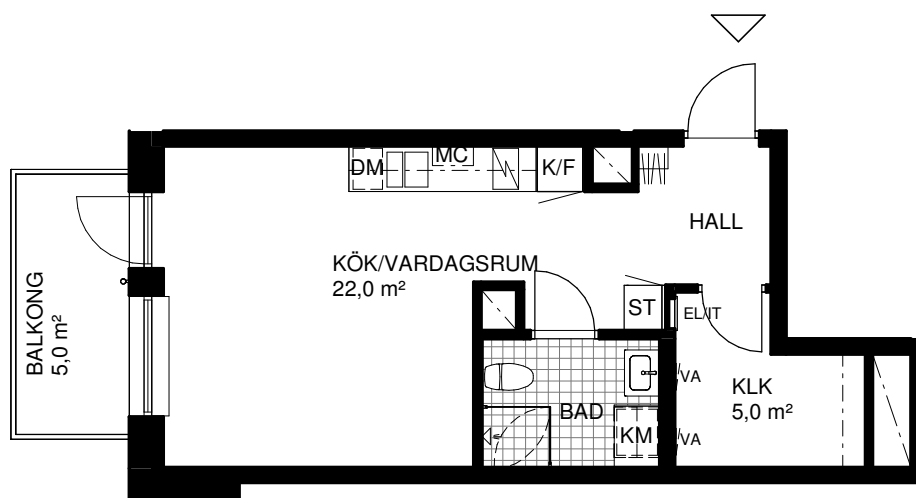

Skala 1:100

Rumshöjd ca 2,5 meter om ej annat anges

Bröstningshöjd fönster ca 0,65 meter om ej annat anges

Upprättad 2022-05-12

Originalformat A4

ELIT	Micro i överskåp
Kyl / Frys	Ugn & Micro i högskåp
	KH Kapphylla i hall
Diskmaskin	Skjutdörrsgarderob
Vattenfördelarskåp	Takhöjd

Garderob
Linneskåp
Städsåp

Tvättmaskin
Torktumlare
Kombimaskin
Förstärkt vägg

	Öppningsbart fönster
	Fast fönster
	Fransk balkong
	Ovanliggande balkong el. entrébalkong
	Frånvalsvägg
	Tillvalsvägg