

# BOFAKTABLAD






Brf Pionjären i Veddestaden

Lägenhet: LGH 8-1101, 8-1201, 8-1301, 8-1401

Storlek: 3 RoK 73,5 m<sup>2</sup>

Källarförråd: 5,6 kvm, 3,0 kvm, 3,0 kvm, 3,1 kvm

- Kök med rundgång
- Väl tilltagen balkong
- Stora sällskapsytor

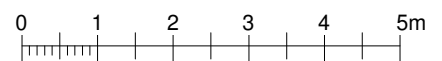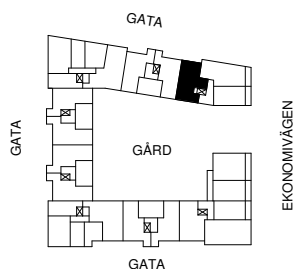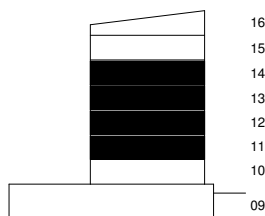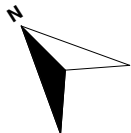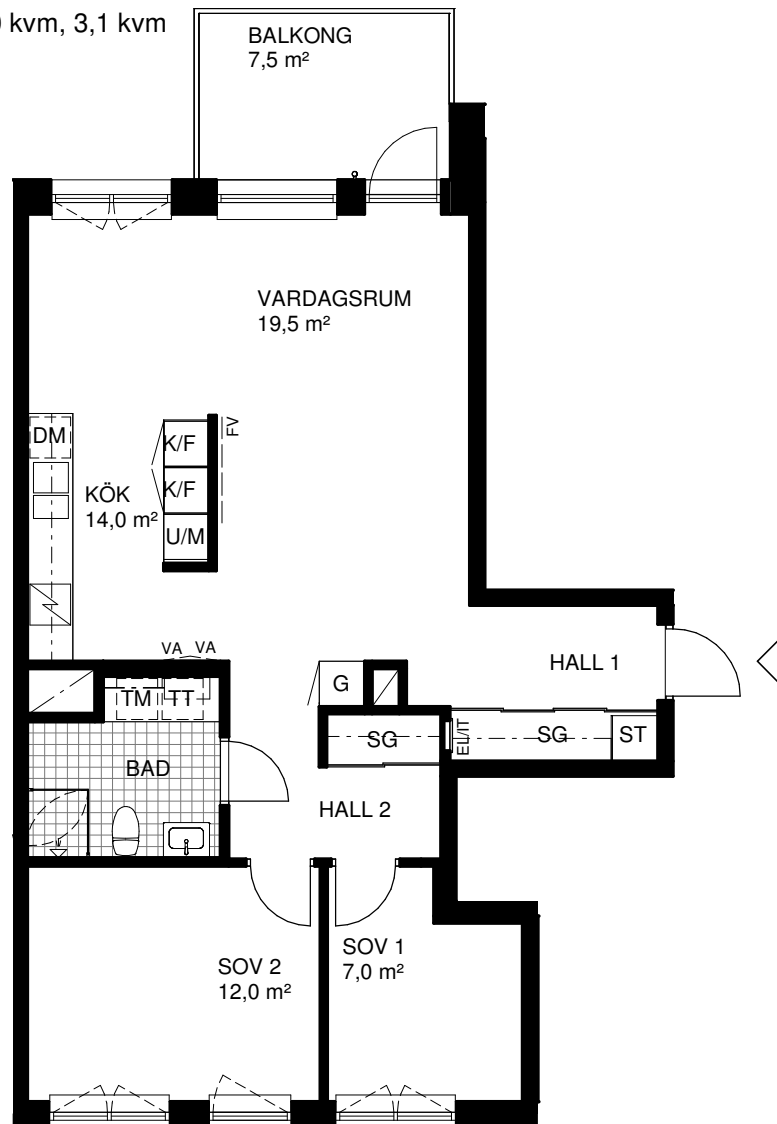

Skala 1:100

Rumshöjd ca 2,5 meter om ej annat anges

Bröstningshöjd fönster ca 0,65 meter om ej annat anges

Upprättad 2022-05-12

Originalformat A4

	Ei/Tele-skåp		Micro i överskåp		Garderob
	Kyl / Frys		Ugn & Micro i högskåp		Linneskåp
	Spis och ugn		KH Kapphylla i hall		Städsåp
	Diskmaskin		Skjutdörrsgarderob		Duschdraperiskena
	Vattenfördelarskåp		Takhöjd		Fast Handdukstork

	Tvättmaskin		Öppningsbart fönster
	Torktumlare		Fast fönster
	Kombimaskin		Fransk balkong
	Duschvägg		Ovanliggande balkong el. entrébalkong
	Förstärkt vägg		Frånvalsvägg
			Tillvalsvägg