
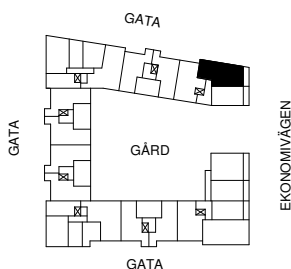
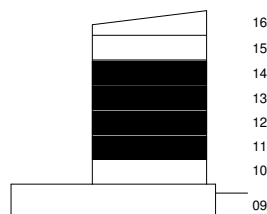
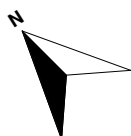


BOFAKTABLAD

Brf Pionjären i Veddestaden

Lägenhet: LGH 8-1102, 8-1202, 8-1302, 8-1402**Storlek:** 3 RoK 79,5 m²**Källarförråd:** 5,7 kvm, 3,0 kvm, 3,1 kvm, 3,0 kvm

- Stora sällskapsytor
- Väl tilltagen balkong
- Kök med rundgång

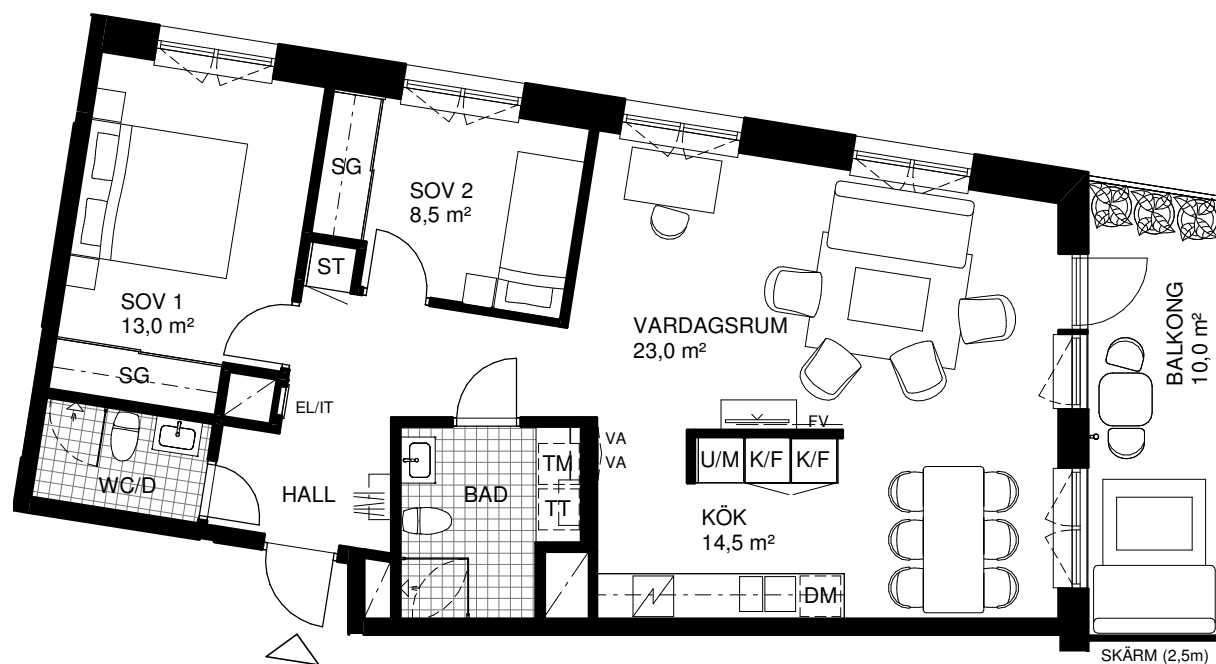

Skala 1:100

Rumshöjd ca 2,5 meter om ej annat anges

Bröstningshöjd fönster ca 0,65 meter om ej annat anges

Upprättad 2022-05-12

Originalformat A4

EL/IT El/Tele-skåp

K/F Kyl / Frys

Spis och ugn

DM Diskmaskin

VA Vattenfördelarskåp

MC Micro i överskåp

U/M Ugn & Micro i högskåp

KH Kapphylla i hall

SG Skjutdörrsgarderob

TH Takhöjd

G Garderob

L Linneskåp

ST Städskåp

Duschdraperiskena

Fast Handdukstork

TM Tvättmaskin

TT Torktumlare

KM Kombimaskin

Duschvägg

FV Förstärkt vägg

Öppningsbart fönster

Fast fönster

Fransk balkong

Ovanliggande balkong el. entrébalkong

Frånvalsvägg

Tillvalsvägg