

# BOFAKTABLAD




Brf Pionjären i Veddestaden

Lägenhet: LGH 8-1102, 8-1202, 8-1302, 8-1402

Storlek: 3 RoK 79,5 m<sup>2</sup>

Källarförråd: 5,7 kvm, 3,0 kvm, 3,1 kvm, 3,0 kvm

- Stora sällskapsytor
- Väl tilltagen balkong
- Kök med rundgång

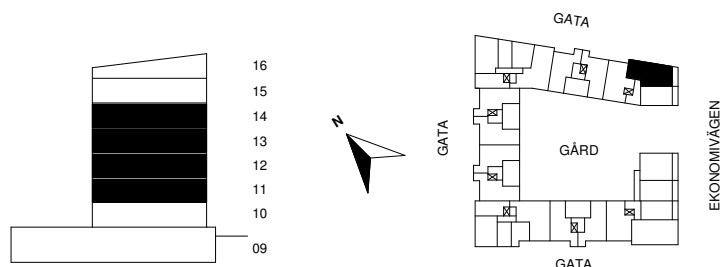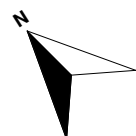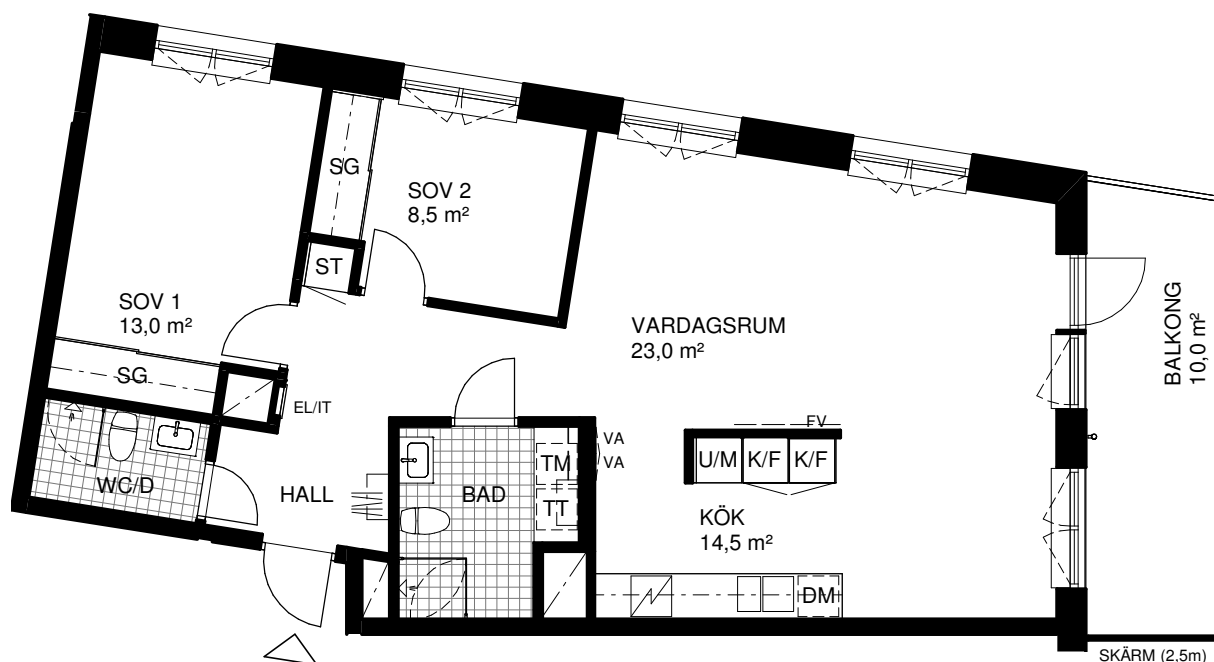

Skala 1:100

Rumshöjd ca 2,5 meter om ej annat anges

Bröstningshöjd fönster ca 0,65 meter om ej annat anges

Upprättad 2022-05-12

Originalformat A4

El/Tele-skåp	Micro i överskåp	Garderob
Kyl / Frys	Ugn & Micro i högskåp	Linneskåp
Spis och ugn	KH Kapphylla i hall	Städskåp
Diskmaskin	Skjutdörrsgarderob	Duschdraperiskena
Vattenfördelarskåp	Takhöjd	Fast Handdukstork

Tvättmaskin	Öppningsbart fönster
Torktumlare	Fast fönster
Kombimaskin	Fransk balkong
Förstärkt vägg	Ovanliggande balkong el. entrébalkong
	Frånvalsvägg
	Tillvalsvägg