
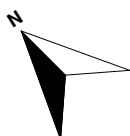


**BOFAKTABLAD**


Brf Pionjären i Veddestaden

**Lägenhet:** LGH 8-1304**Storlek:** 2 RoK 52,5 m<sup>2</sup>**Källarförråd:** 3,1 kvm

- Uteplats mot både gård och gata
- Öppen planlösning mellan kök och vardagsrum
- Stora klädkammare

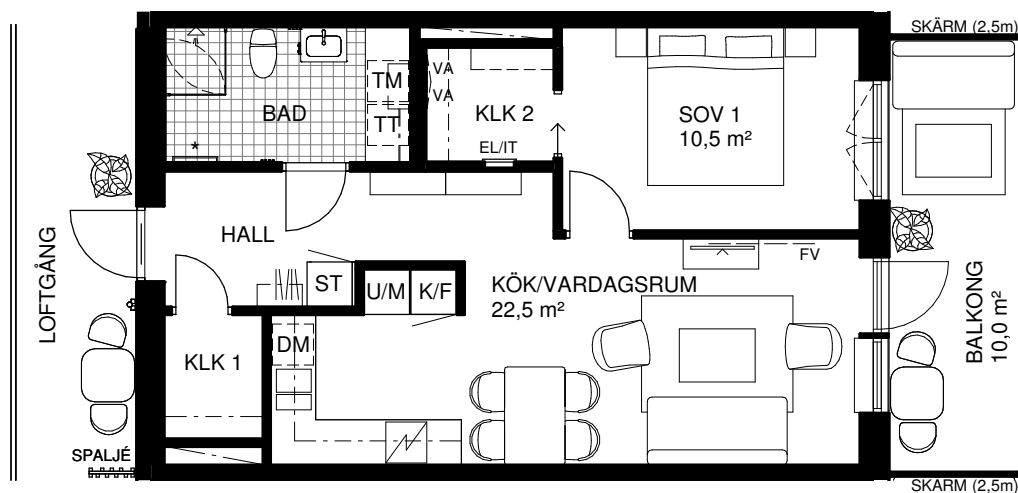

\*) Vattenburen handdukstork 800x500

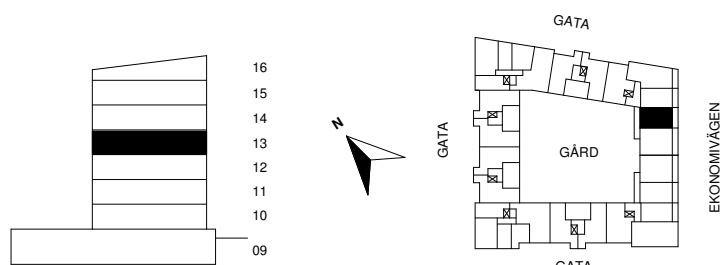

Skala 1:100

Rumshöjd ca 2,5 meter om ej annat anges

Bröstningshöjd fönster ca 0,65 meter om ej annat anges

Upprättad 2022-05-12

Originalformat A4

El/Tele-skåp	Micro i överskåp	Garderob
Kyl / Frys	Ugn & Micro i högskåp	Linneskåp
Spis och ugn	KH Kapphylla i hall	Städsåp
Diskmaskin	Skjutdörrsgarderob	Duschdraperiskena
Vattenfördelarskåp	Takhöjd	Fast Handdukstork

Tvättmaskin	Öppningsbart fönster
Torktumlare	Fast fönster
Kombimaskin	Fransk balkong
Duschvägg	Ovanliggande balkong el. entrébalkong
Förstärkt vägg	Frånvalsvägg
	Tillvalsvägg