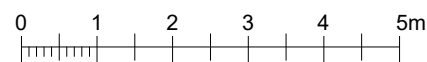
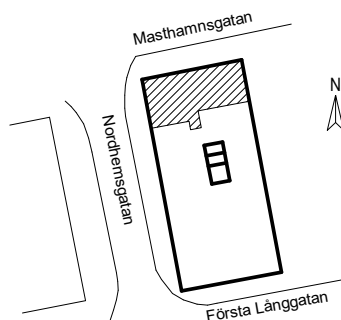
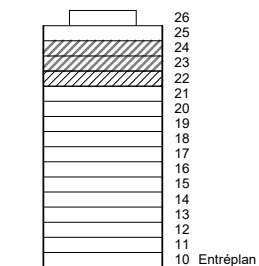
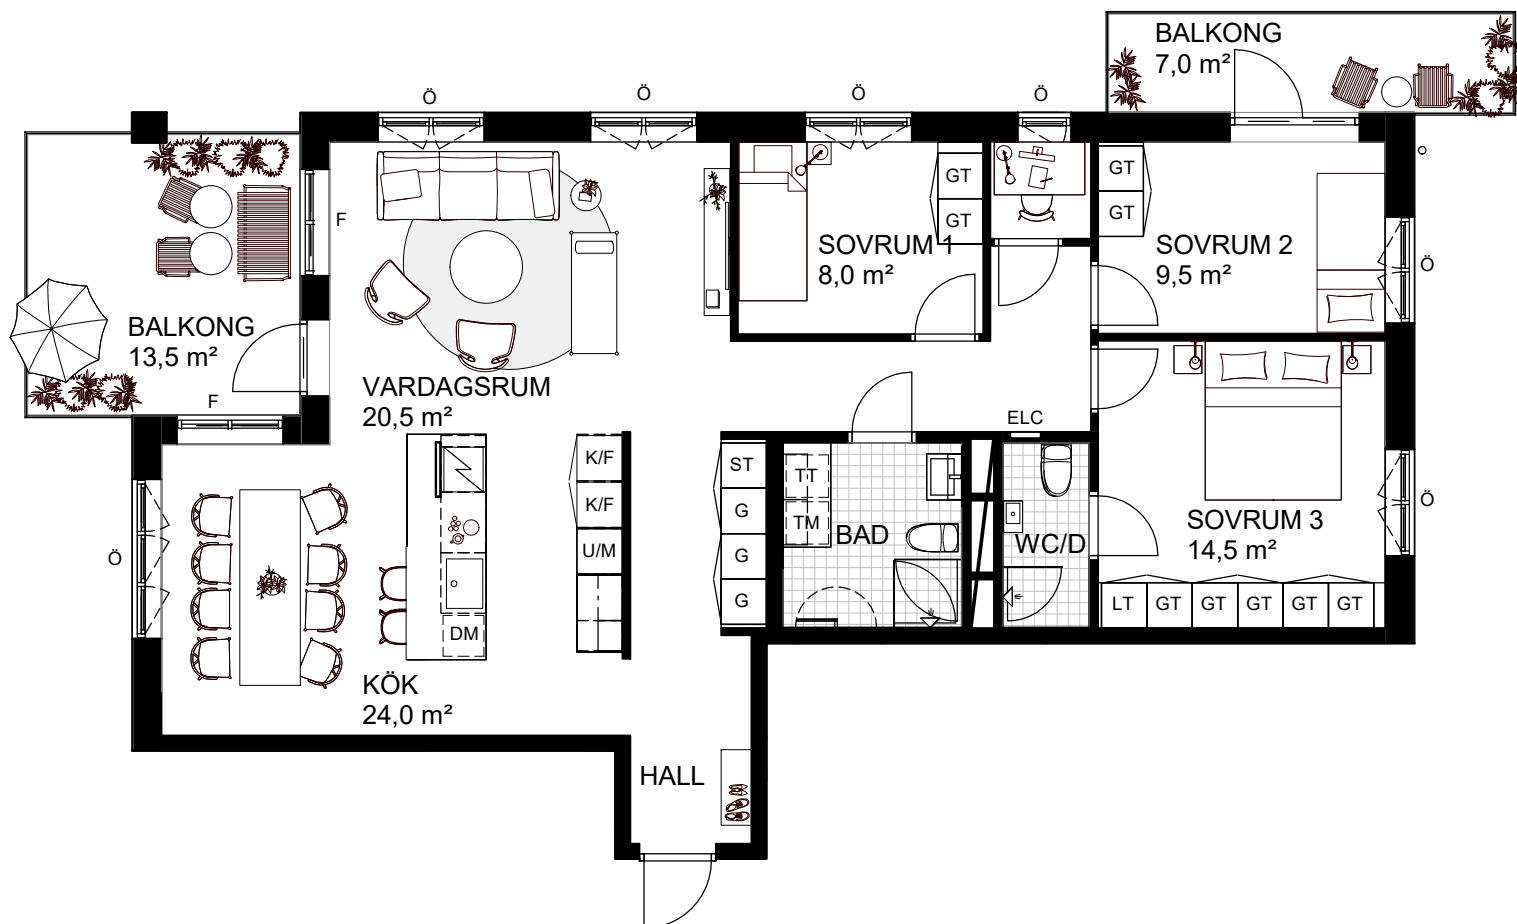


BOFAKTABLAD

BRF CICERON

LGH: 2208, 2308, 2408

STORLEK: 4 rok, 107 m²FRD: Från ca. 3 m² på Plan 12 & Plan 26

Skala 1:100

Rumshöjd ca 2,6 meter

Rumshöjd badrum/hall ca 2,4 meter

Bröstningshöjd fönster ca 0,6 meter

Upprättad 2022-07-08

Originalformat A4

ELC El/IT-skåp

K/F Kyl / Frys

Spishäll

DM Diskmaskin

U/M Ugn & Micro i högskåp

ST Städsåp

G Garderob

GT Garderob med toppskåp

LT Linne med toppskåp

KM Kombimaskin

TM Tvättmaskin

TT Torktumlare



Handdukstork

Dusch-hörna

Inklädnad/U-tak

Ö Öppningsbart fönster

F Fast fönster

FB Franskbalkong