





BOFAKTABLAD

Brf Pionjären i Veddestaden

Lägenhet: LGH 2-1401

Storlek: 4 RoK 87,5 m²

Källarförråd: 4,0 kvm

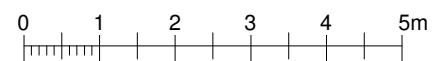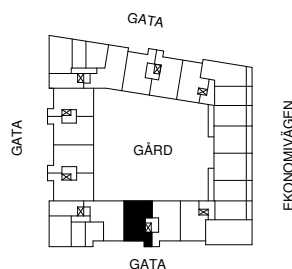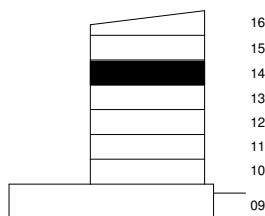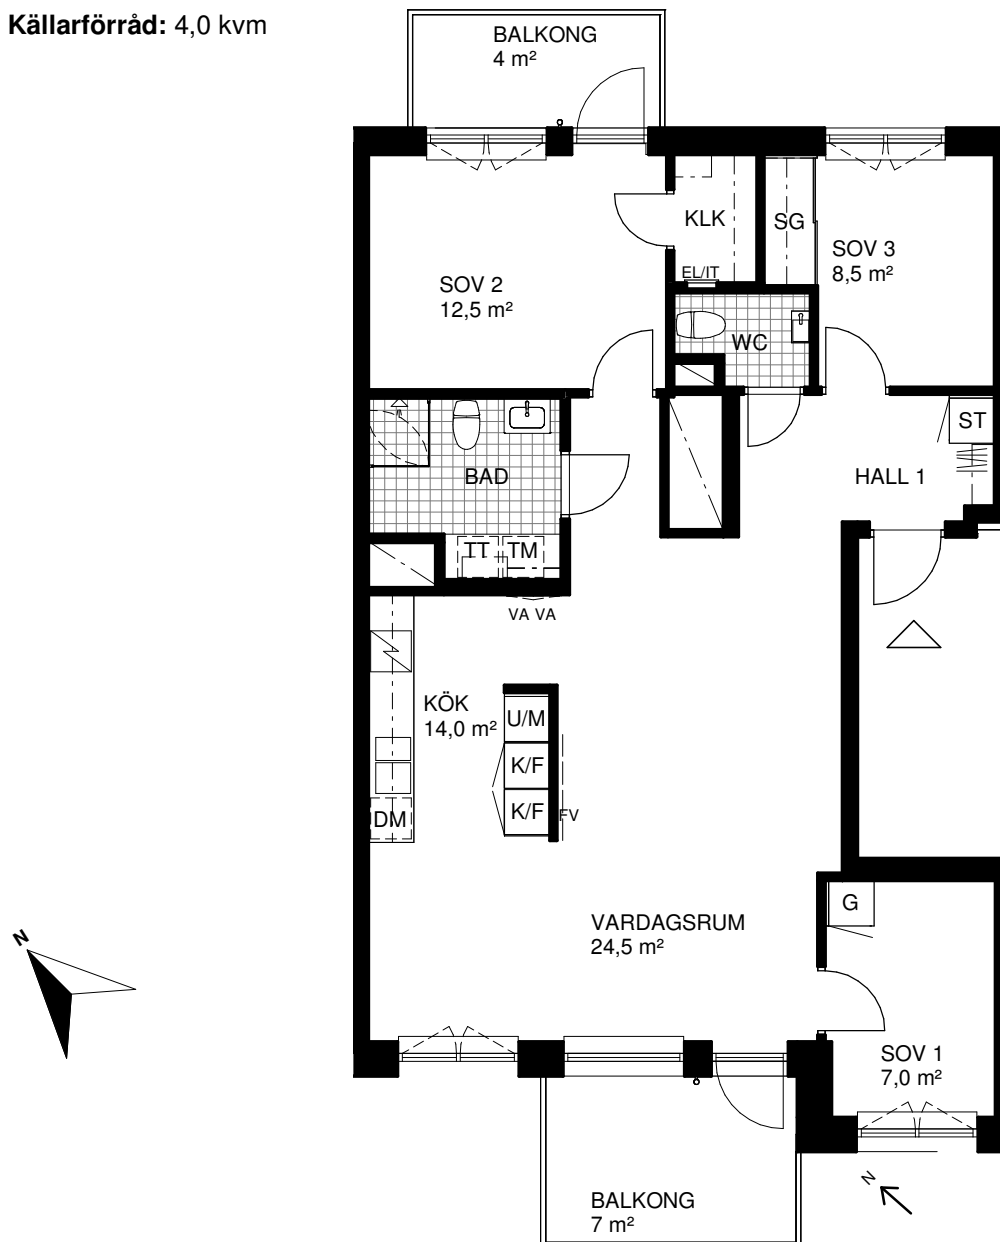

Skala 1:100

Rumshöjd ca 2,5 meter om ej annat anges

Bröstningshöjd fönster ca 0,65 meter om ej annat anges

Upprättad 2022-06-06

Originalformat A4

El/Tele-skåp	Micro i överskåp	Garderob
Kyl / Frys	Ugn & Micro i högskåp	Linneskåp
Spis och ugn	KH Kapphylla i hall	Städsåp
Diskmaskin	Skjutdörrsgarderob	Duschdraperiskena
Vattenfördelarskåp	Takhöjd	Fast Handdukstork

Tvättmaskin	Öppningsbart fönster
Torktumlare	Fast fönster
Kombimaskin	Fransk balkong
Duschvägg	Ovanliggande balkong el. entrébalkong
Förstärkt vägg	Frånvalsvägg
	Tillvalsvägg